
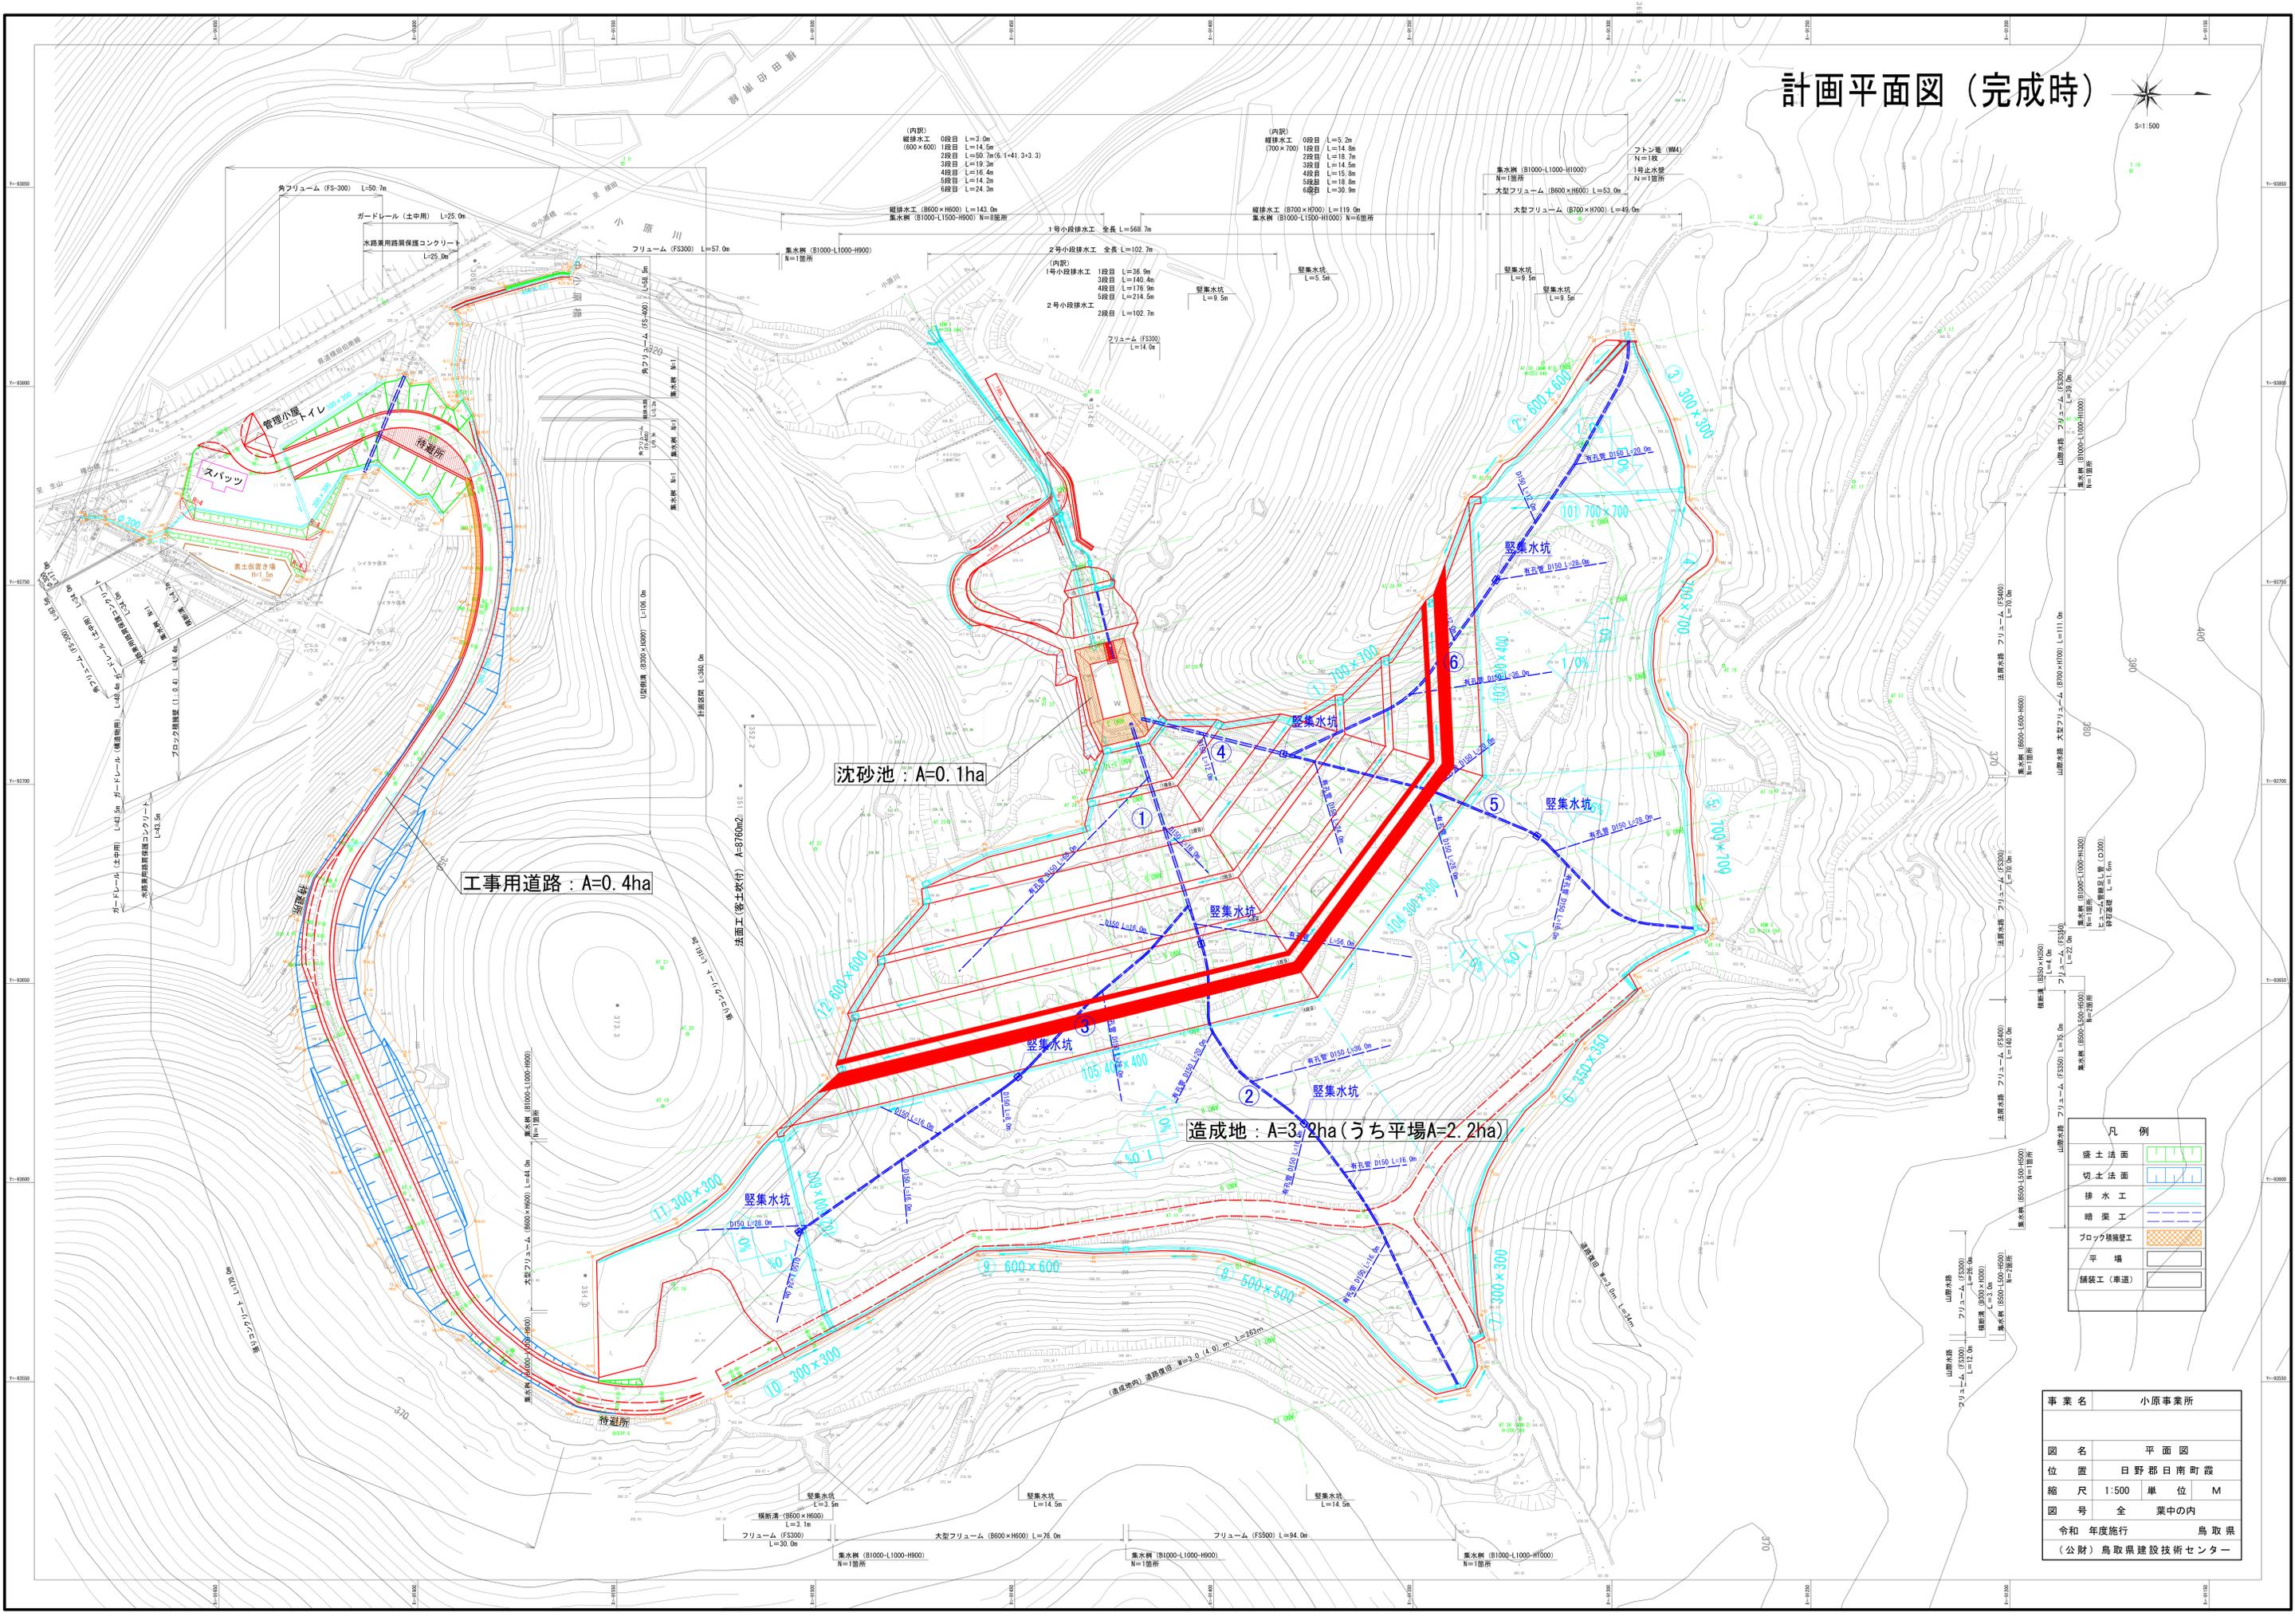



計画平面図 (完成時)

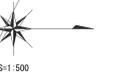

凡例	
盛土法面	
切土法面	
排水工	
暗渠工	
ブロック積設工	
平地	
舗装工(車道)	


事業名	小原事業所
図名	平面図
位置	日野郡日南町霞
縮尺	1:500 単位 M
図号	全業中の内
令和	年度施行
鳥取県	
(公財) 鳥取県建設技術センター	

計画平面図 (完成時)

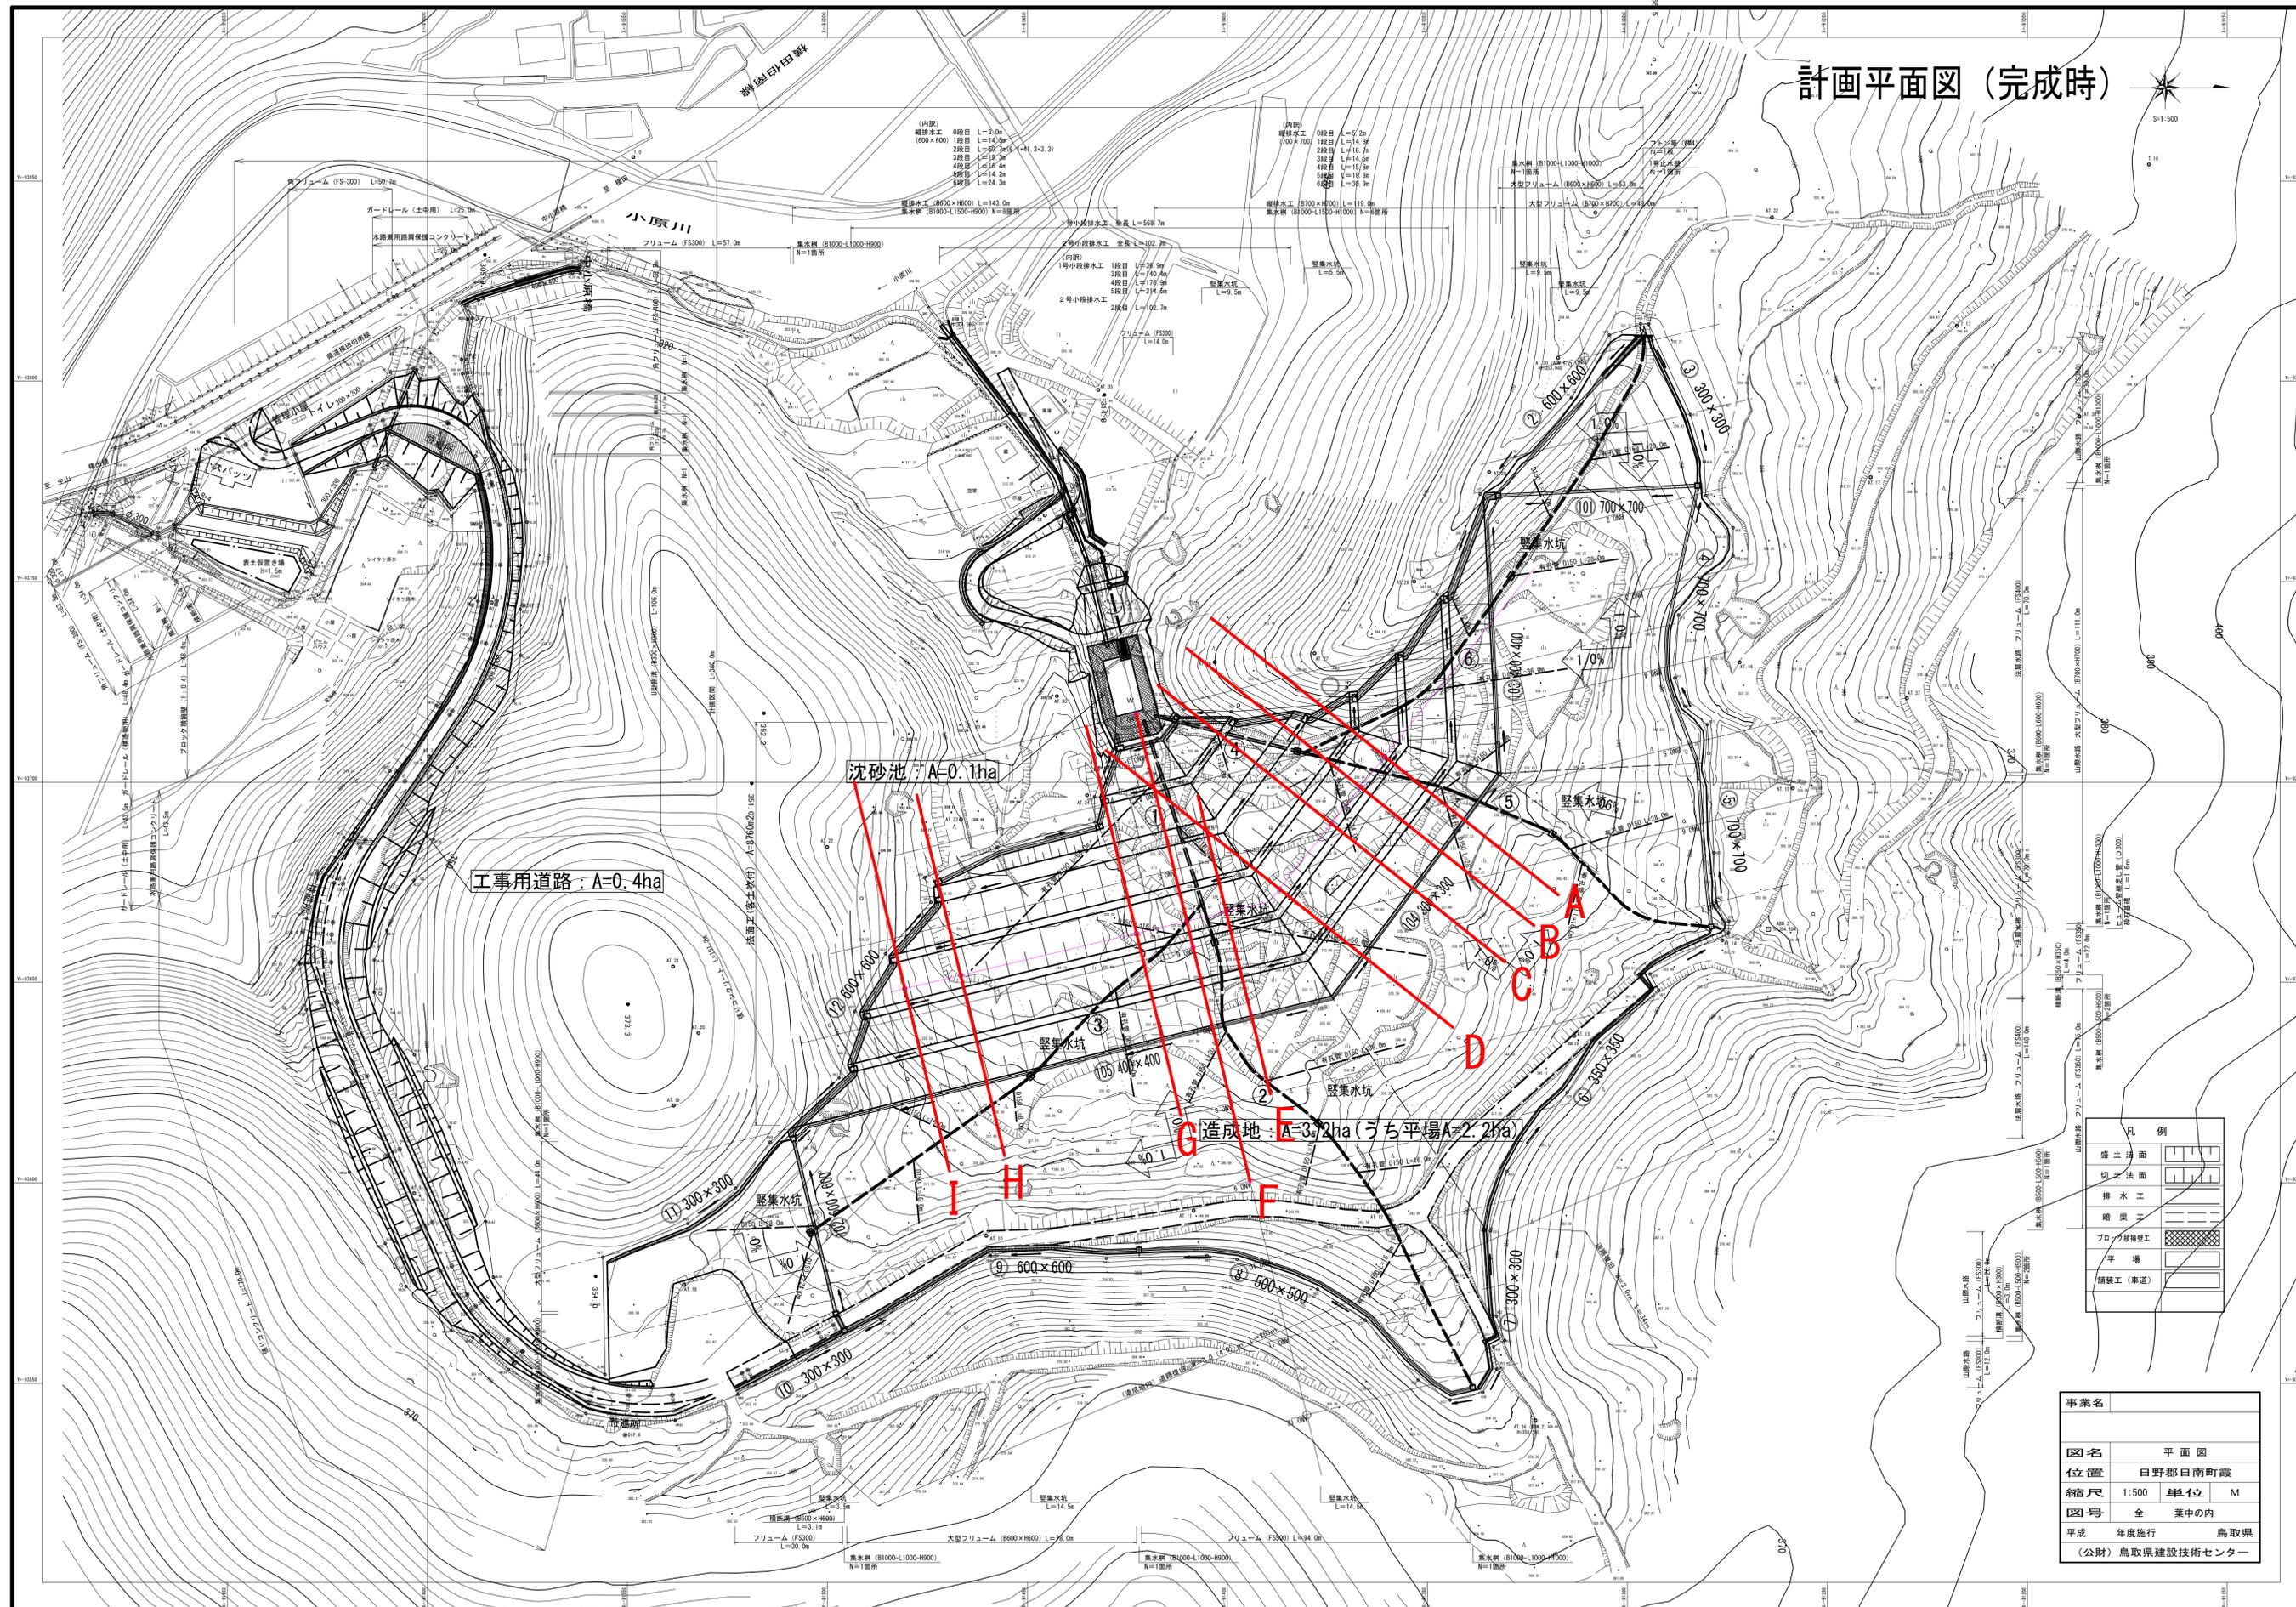



事業名	
図名	平面図
位置	日野郡日南町霞
縮尺	1:500
図号	全 業中の内
平成	年度施行
鳥取県建設技術センター	

横断図 (1/200)

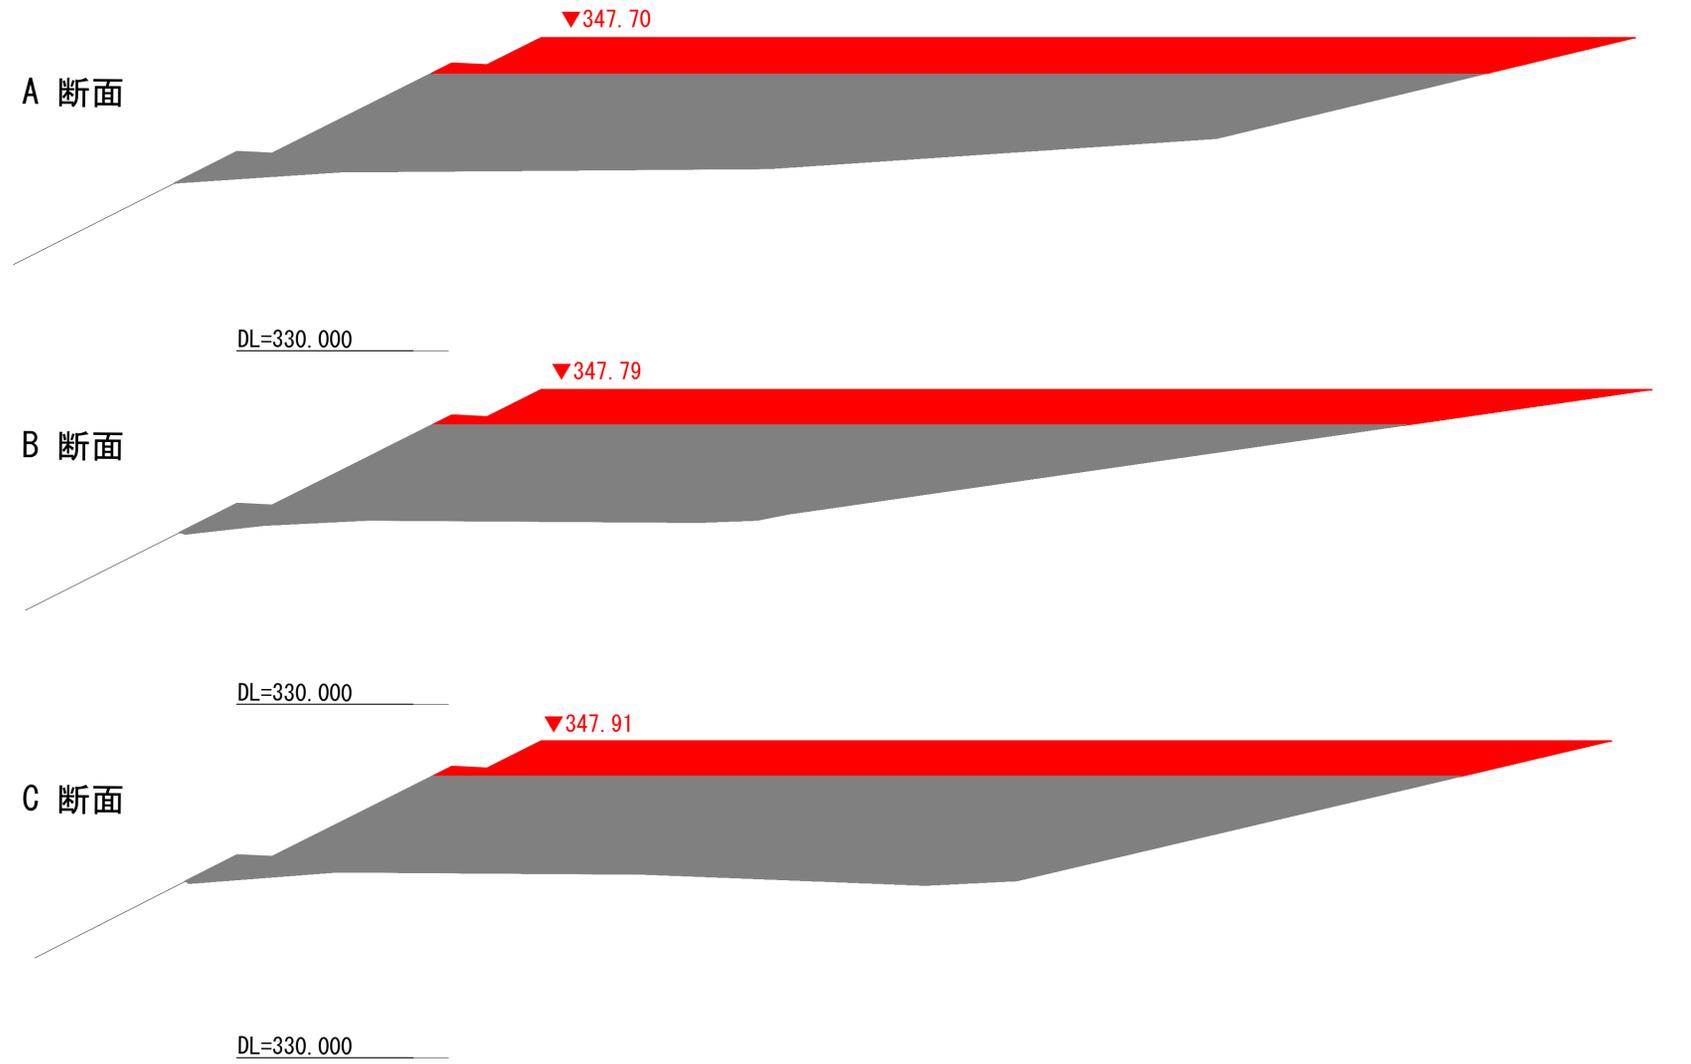

当初
施工済み

横断図 (1/200)

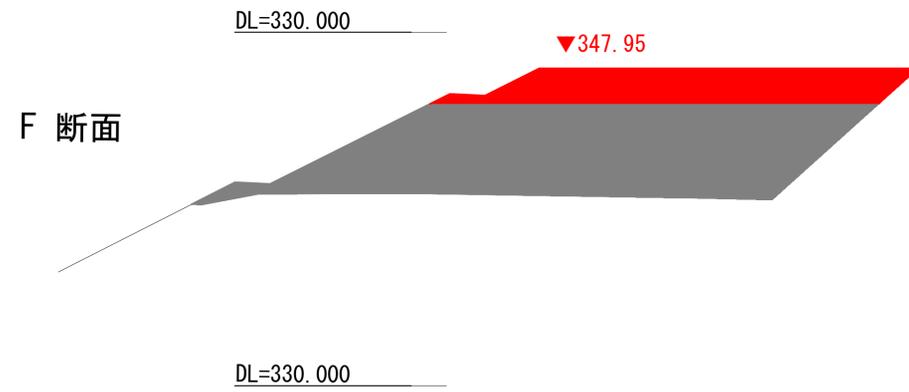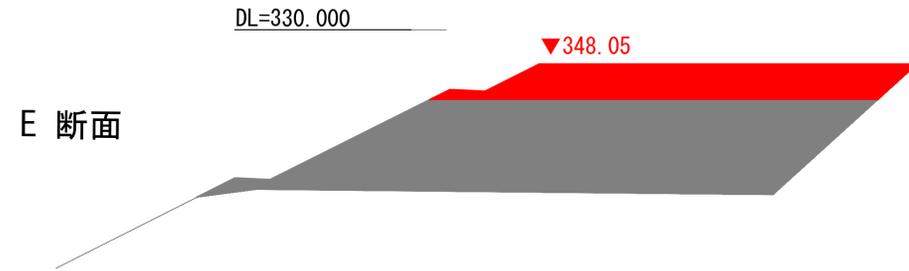

横断図 (1/200)

