
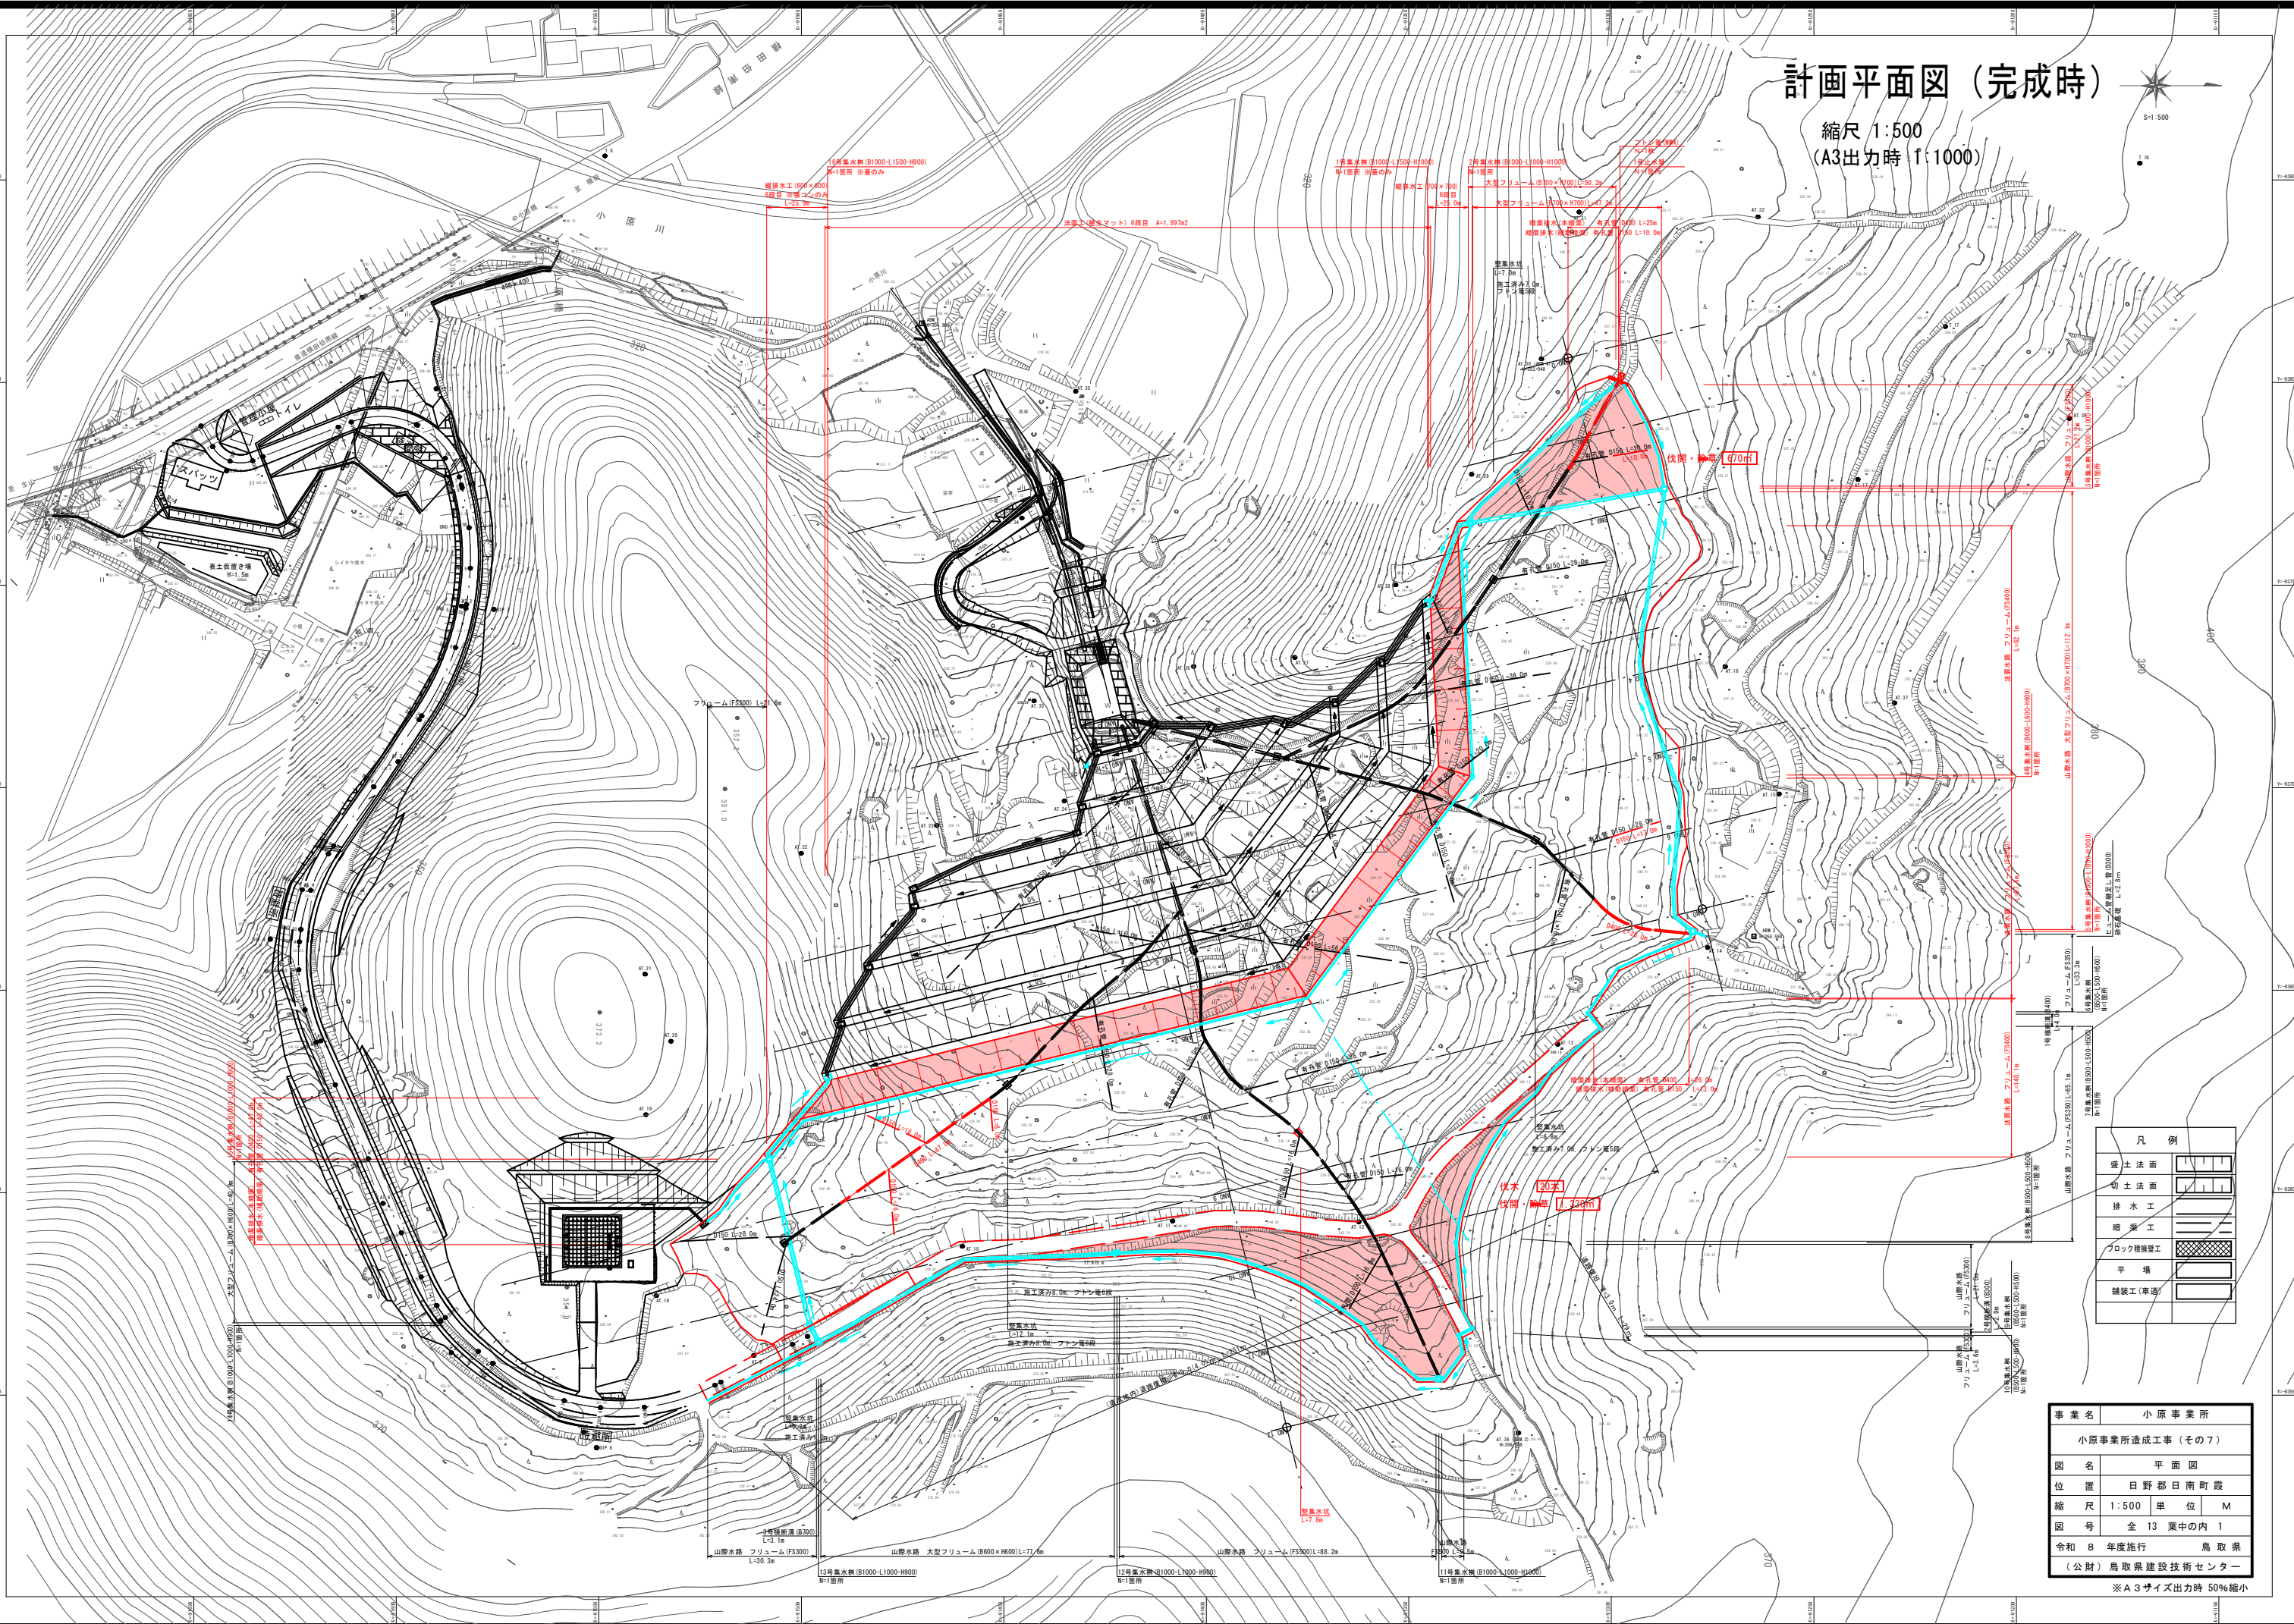


計画平面図（完成時）

縮尺 1:500
(A3出力時 1:1000)

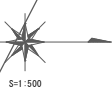


凡 例	
盛土法面	
切土法面	
排水工	
暗渠工	
ブロック積壁工	
平場	
舗装工(車道)	

事業名	小原事業所
小原事業所造成工事（その7）	
図 名	平面図
位 置	日野郡日南町霞
縮 尺	1:500 単 位 M
図 号	全 13 葉中の内 1
令和 8 年度施行	鳥 取 県
(公財) 鳥取県建設技術センター	
※ A3サイズ出力時 50%縮小	

縦断面図（造成，A路線）

H=1:500 , V=200
A 3 出力時 H=1:1,000, V=400

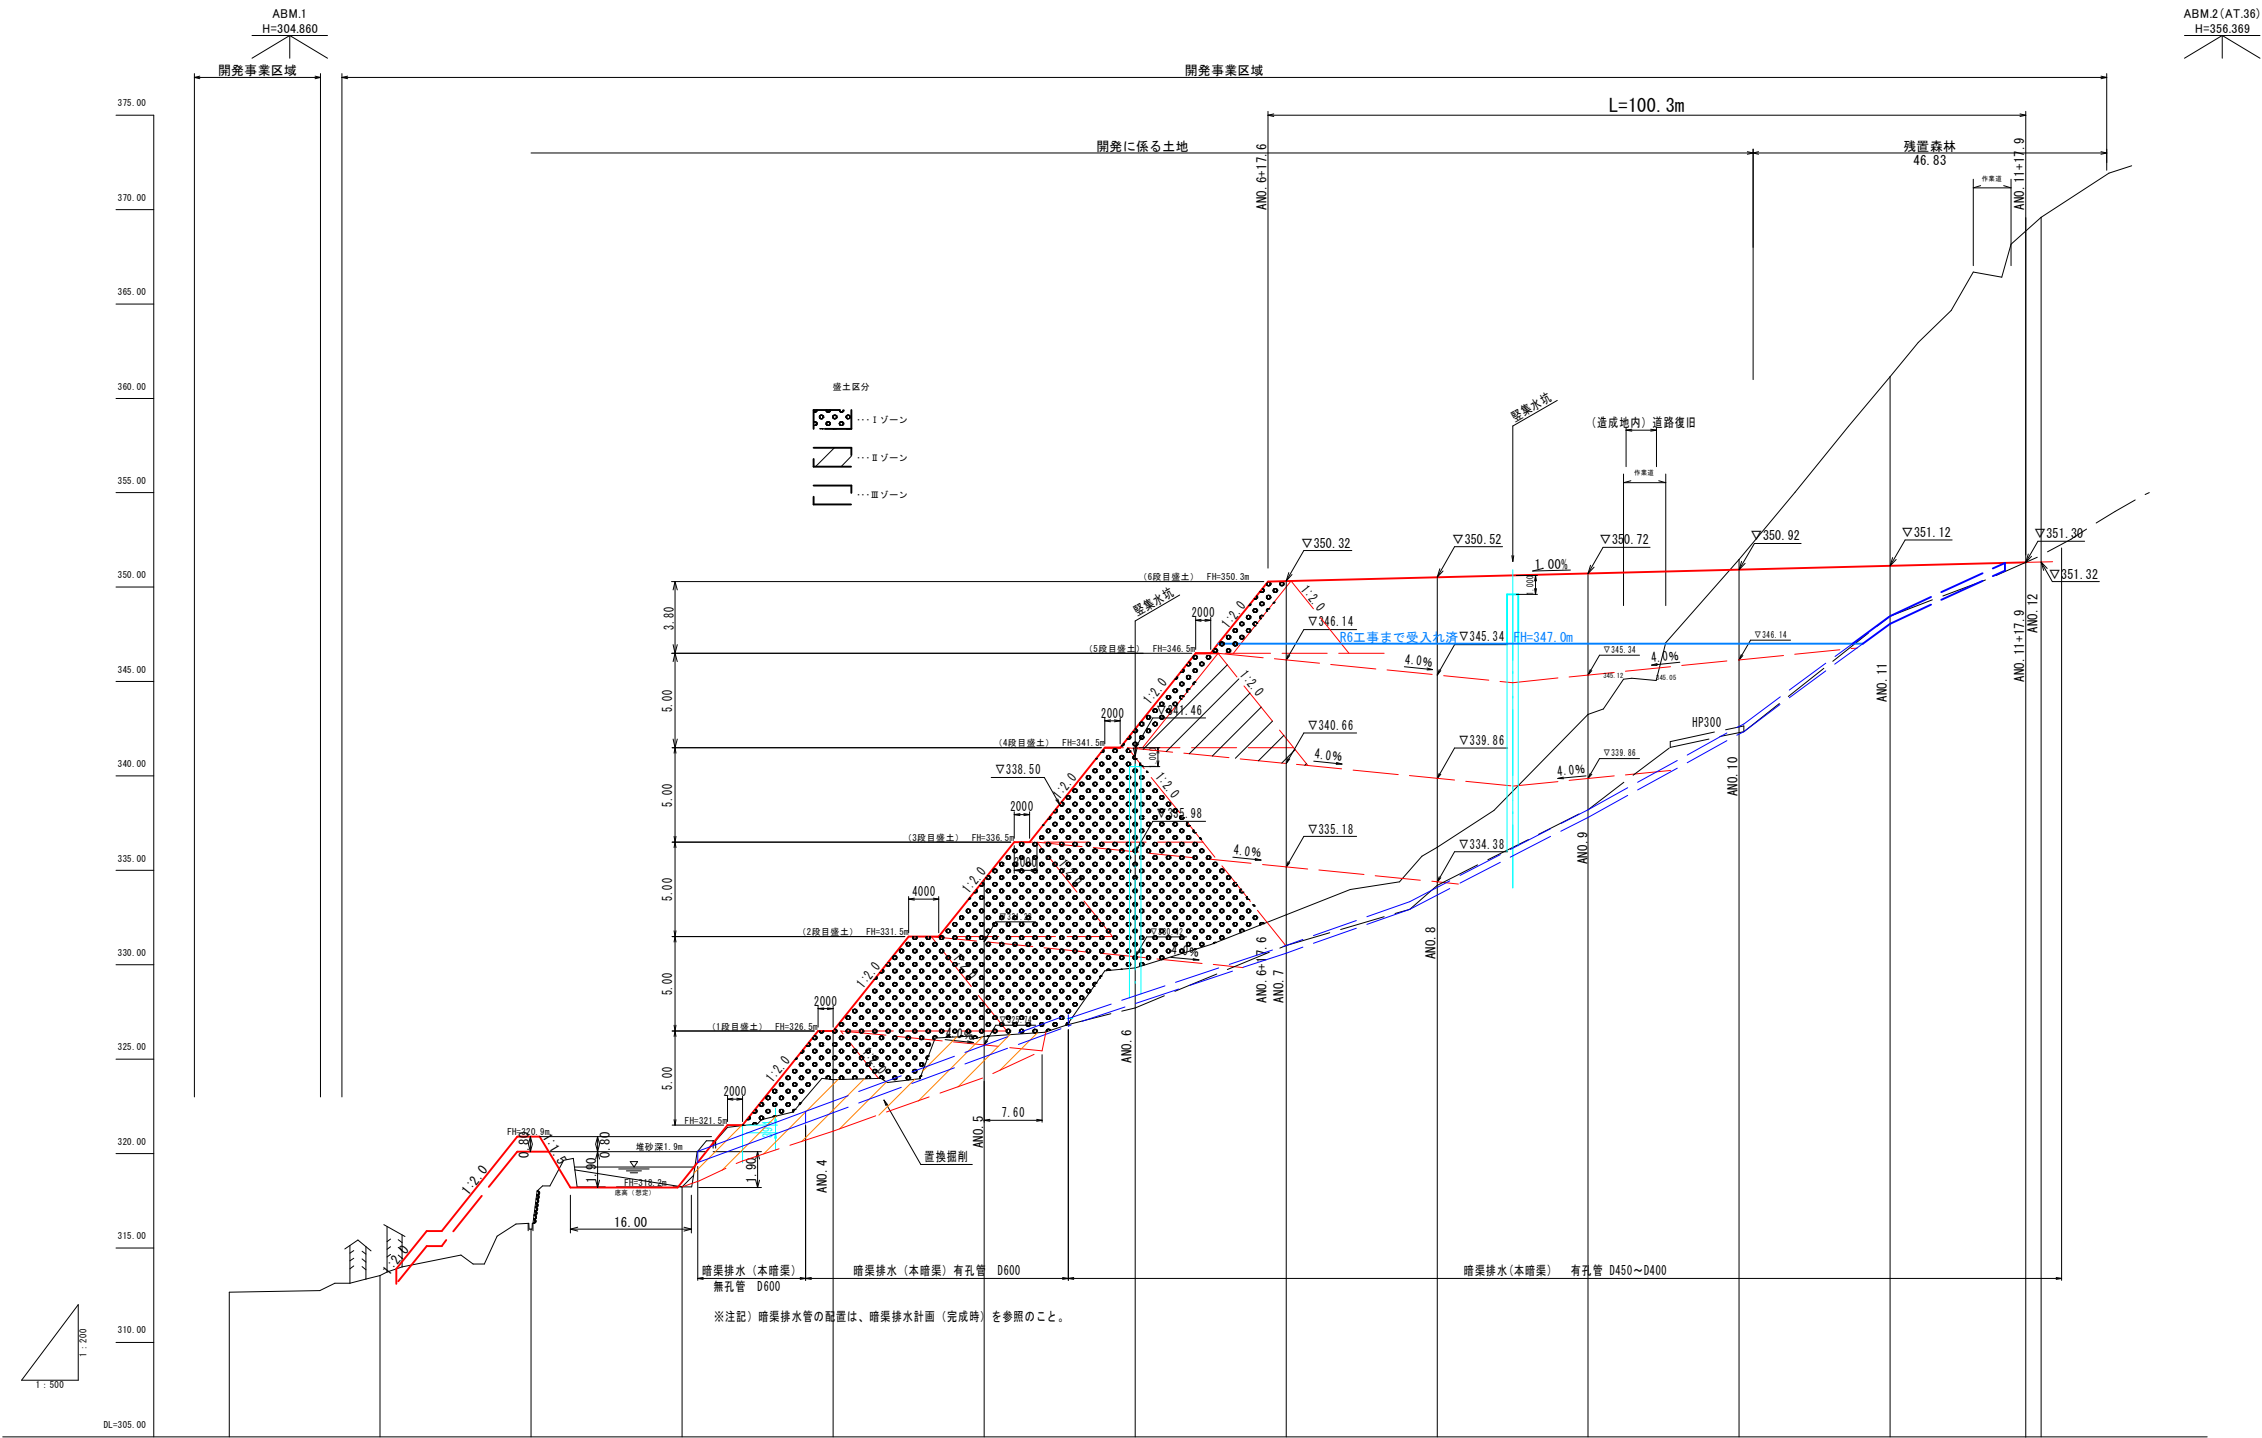


勾配												
盛土高												
切取高												
計画高												
地盤高		312.65	313.54	316.00	318.24	323.92	326.21	329.84	332.64	336.23	343.26	351.12
追加距離	0.00	20.00	40.00	60.00	80.00	100.00	120.00	140.00	160.00	180.00	200.00	240.00
単距離	0.00	20.00	20.00	20.00	20.00	20.00	20.00	20.00	20.00	20.00	20.00	20.00
測点	AND. 0	AND. 1	AND. 2	AND. 3	AND. 4	AND. 5	AND. 6	AND. 7	AND. 8	AND. 9	AND. 10	AND. 11

事業名	小原事業所		
小原事業所造成工事（その7）			
図名	A 路線 縦断面図		
位置	日野郡日南町霞		
縮尺	1:500	単位	M
図号	全 13 葉中の内 2		
令和 8 年度施行		鳥取県	
（公財）鳥取県建設技術センター			

縱断面図（造成，B路線）

A 3 出力時 H=1:500 , V=200
H=1:1,000, V=400

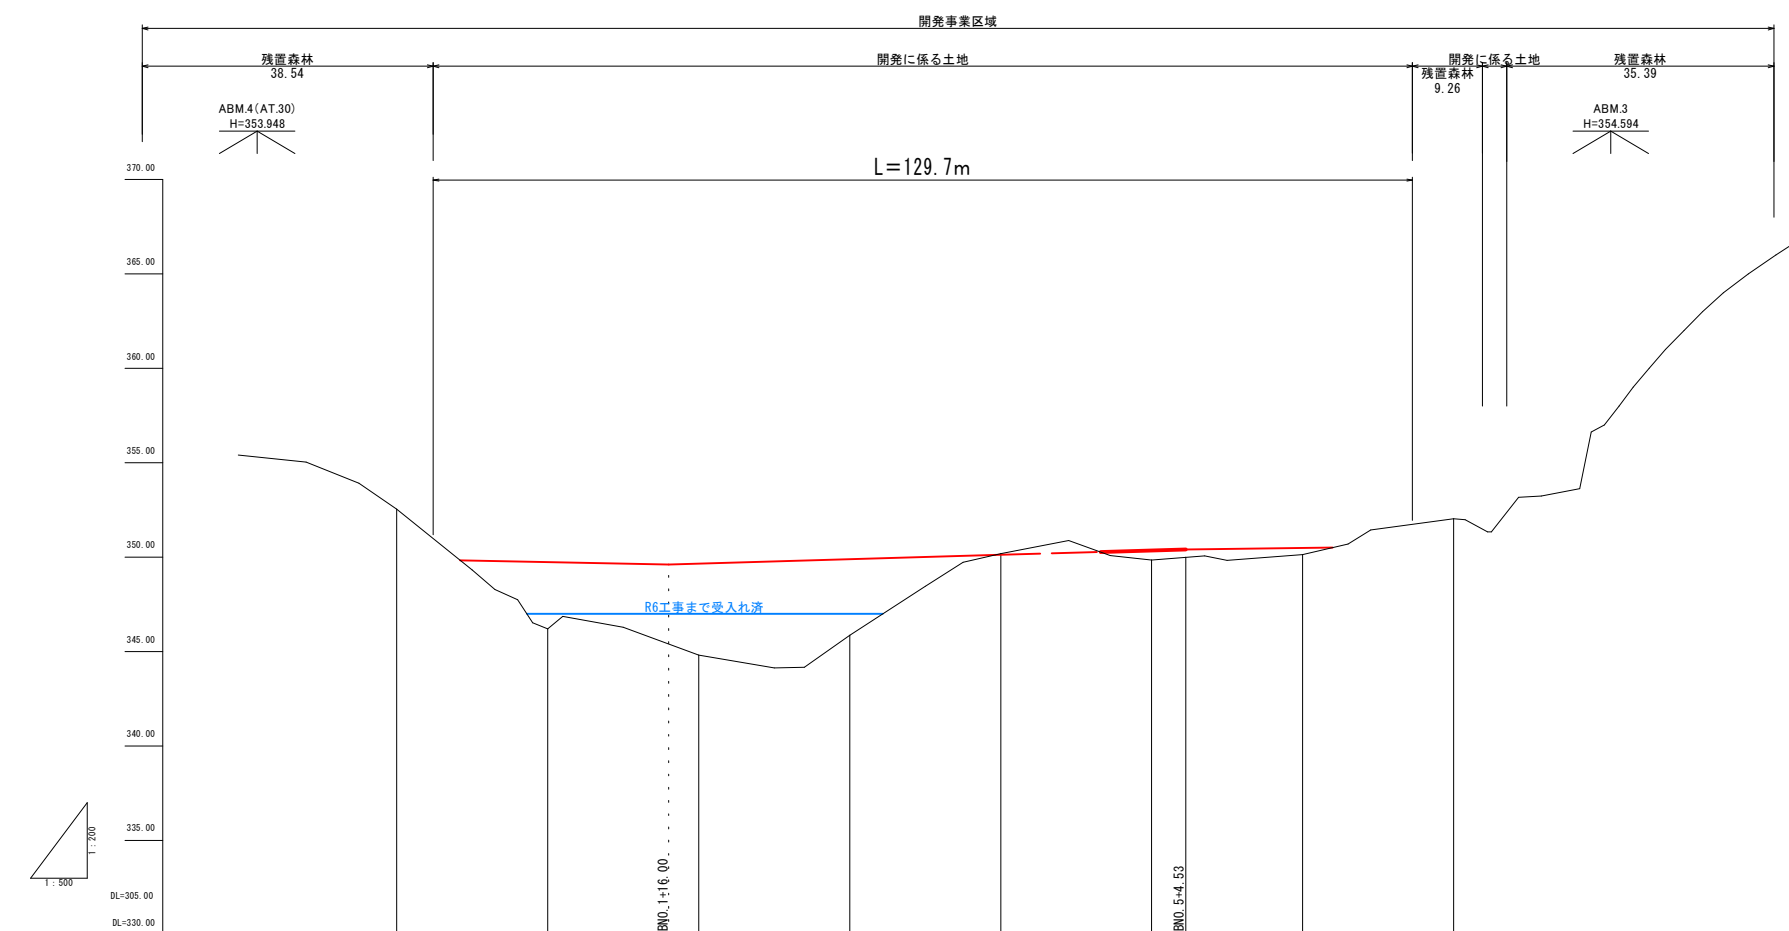


測 点	單 距 離	追 加 距 離	地 盤 高	計 画 高	切 取 高	盛 土 高	勾 配
BNO.0	0.00	0.00	352.55				
BNO.1	20.00	20.00	346.20	349.75		4.67	
BNO.2	20.00	40.00	344.81	349.67		6.02	
BNO.3	20.00	60.00	345.87	349.90		5.19	
BNO.4	20.00	80.00	350.18	350.13		1.11	
BNO.5	20.00	100.00	349.85	350.36		1.68	
BNO.6	20.00	120.00	350.13	350.49		1.53	
BNO.7	20.00	140.00	352.04	350.59			


事業名	小原事業所		
小原事業所造成工事（その７）			
図名	Ｂ路線縦断面図		
位置	日野郡日南町霞		
縮尺	１：５００	単位	M
図号	全 13 葉中の内 3		
令和 8 年度施行	鳥 取 県		
（公財）鳥取県建設技術センター			

標準断面図 S=1:200


縦断面図

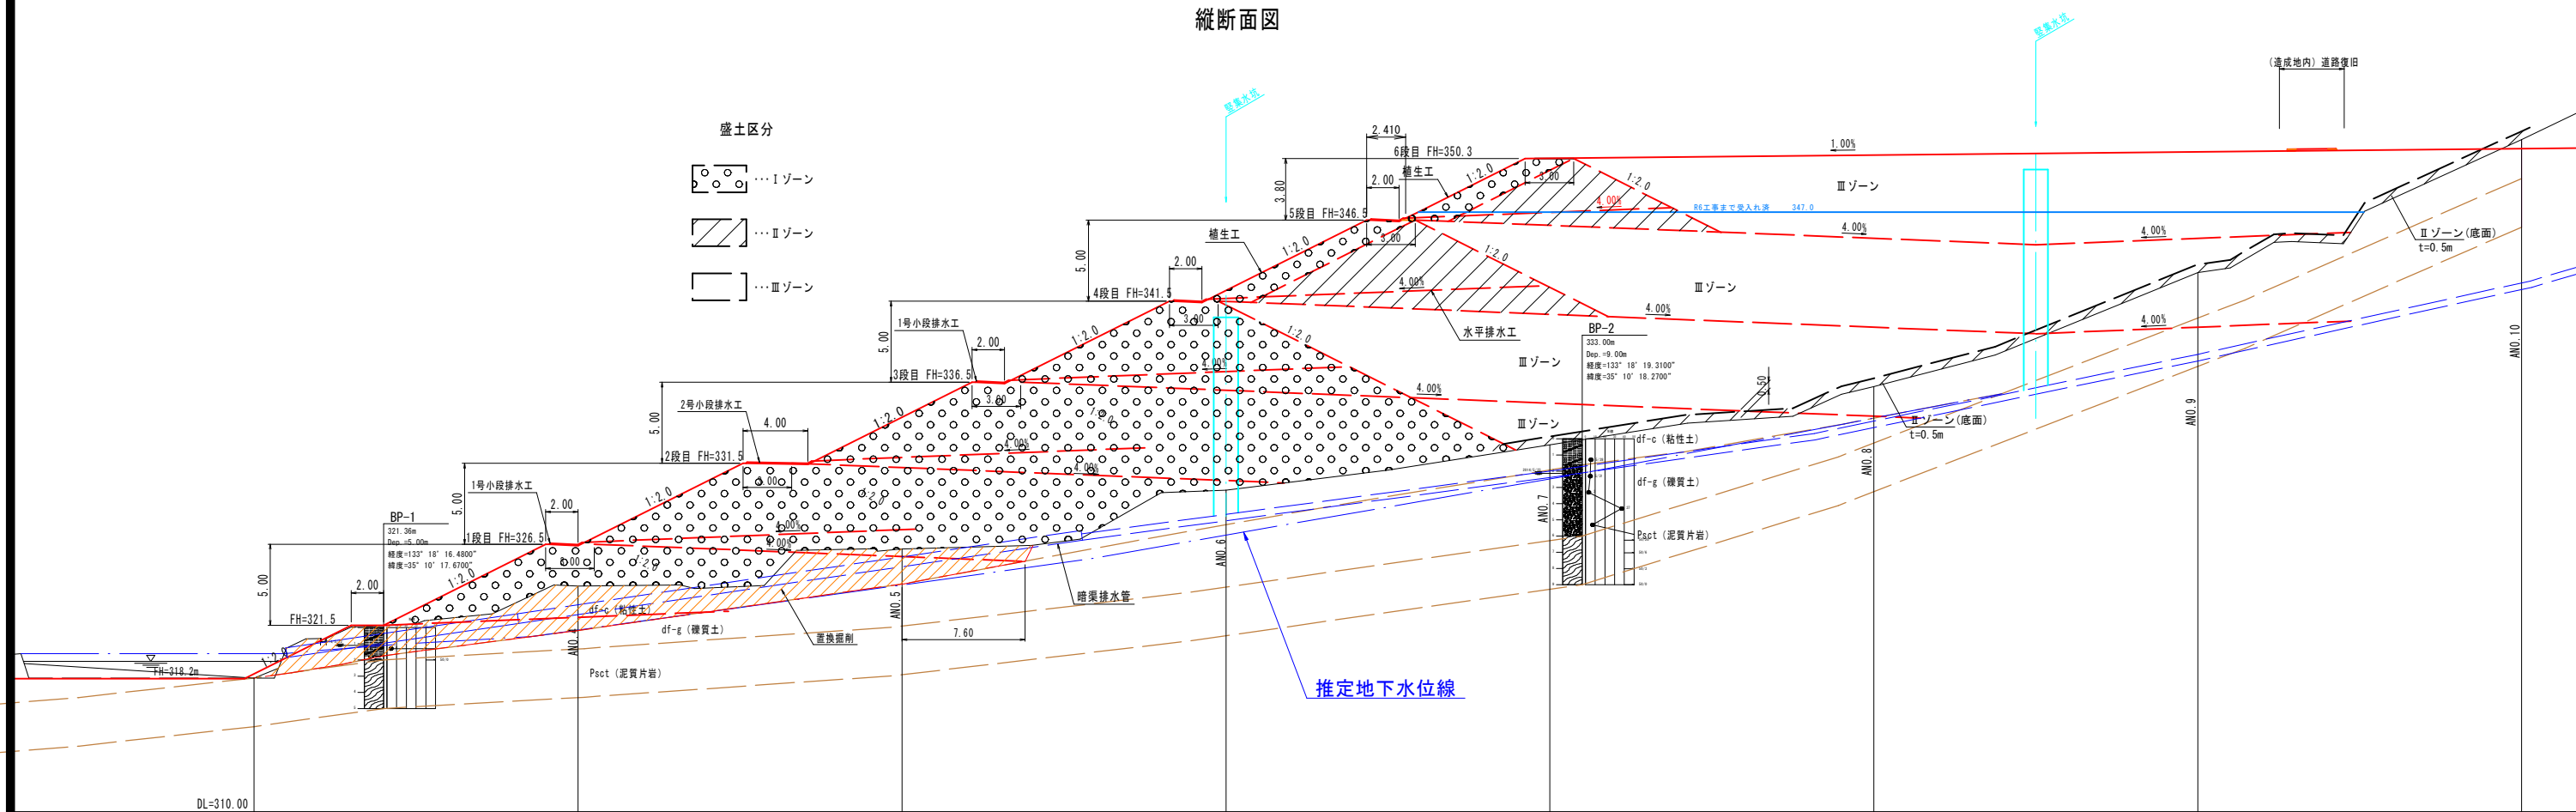

横断面図 S=1:500

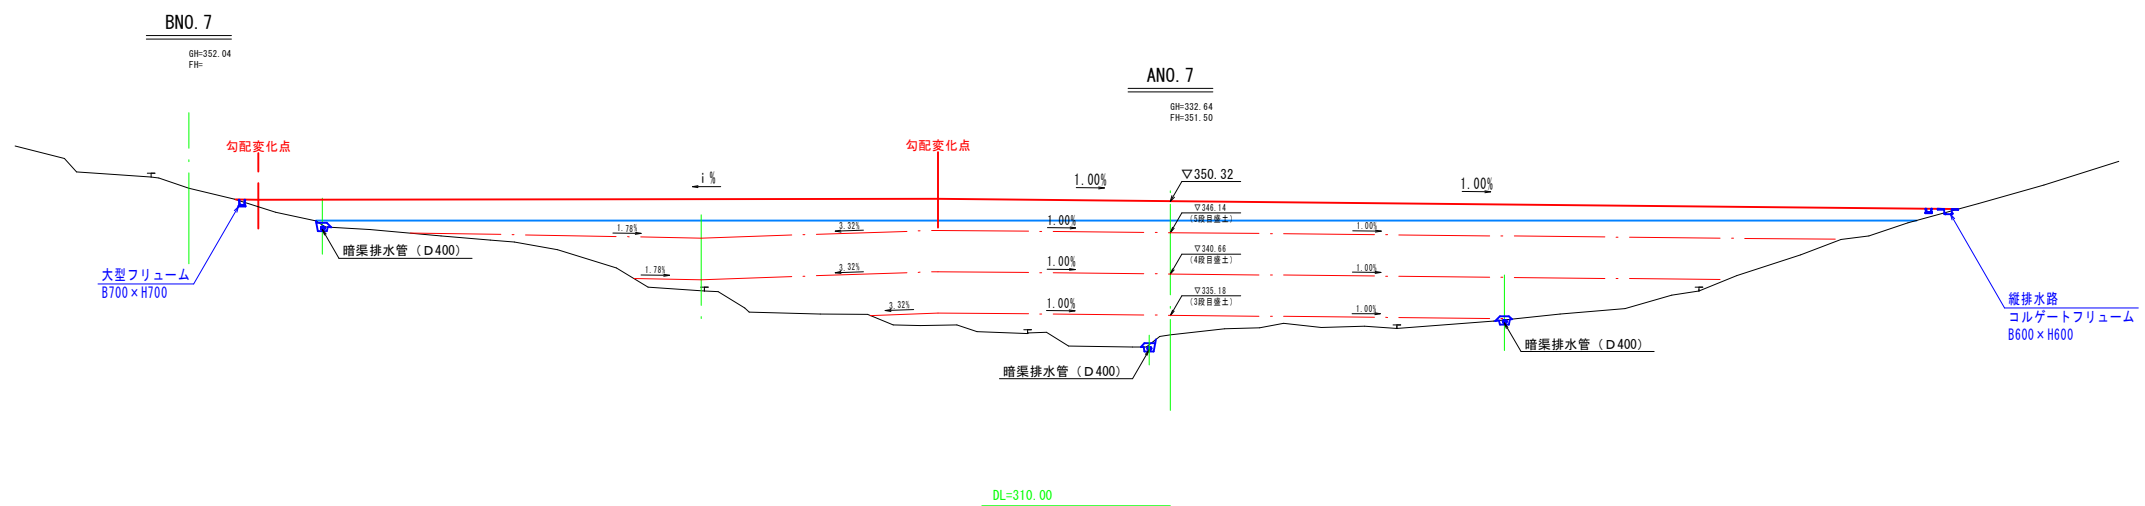

（造成地内）道路復旧 S=1:50









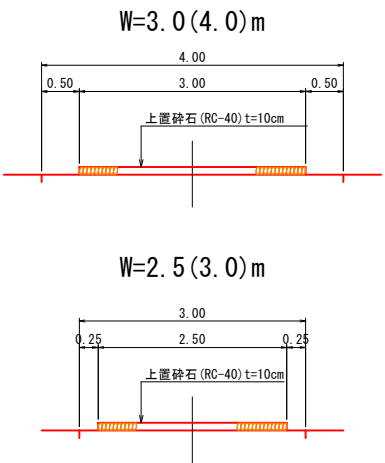


事業名	小原事業所
図名	盛土標準断面図
位置	日野郡日南町霞
縮尺	図示単位M
図号	全13葉中の内4
令和8年度施行	鳥取県
(公財)鳥取県建設技術センター	

※A3サイズ出力時 50%縮小

横断面図（造成1/4）

S=1:500
A3出力時 S=1:1,000

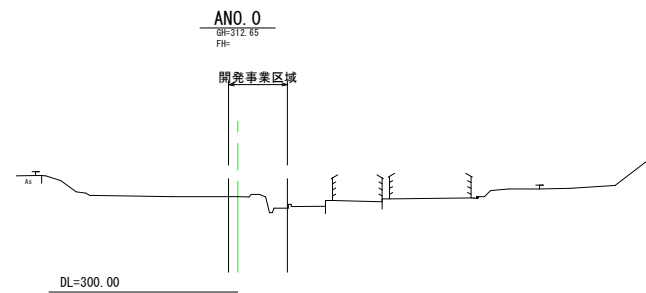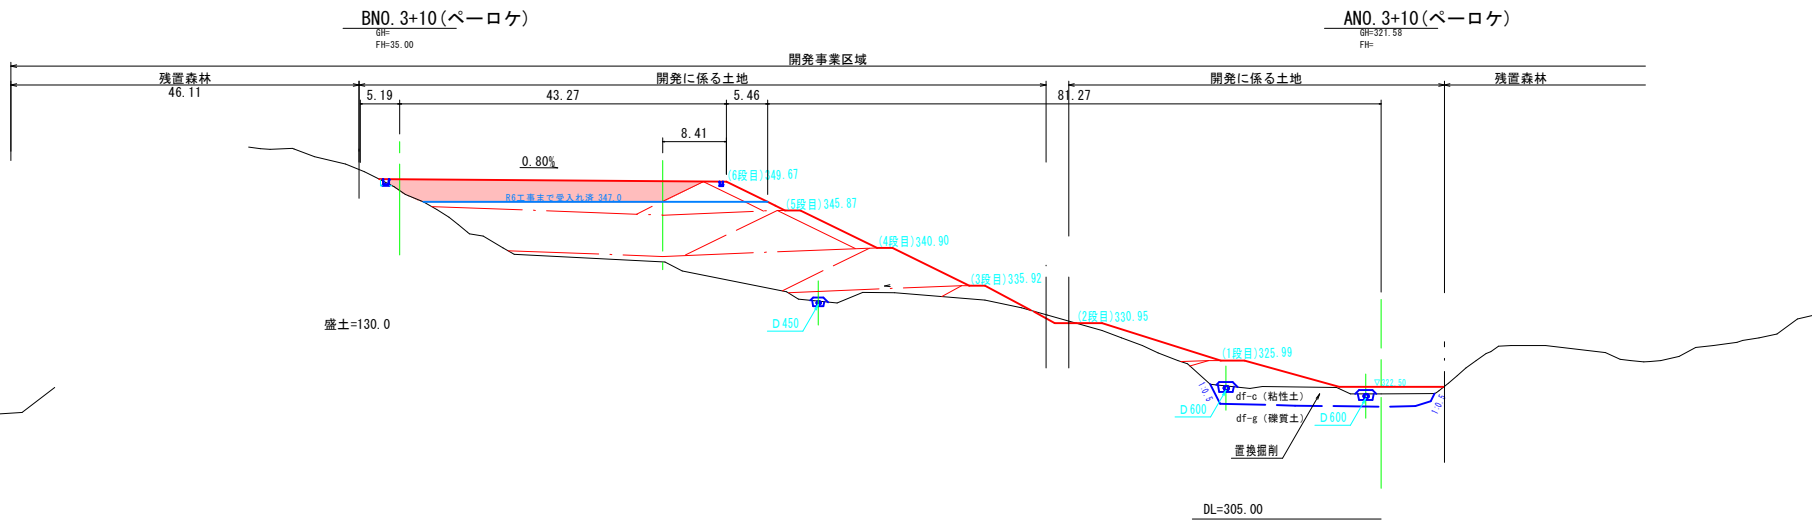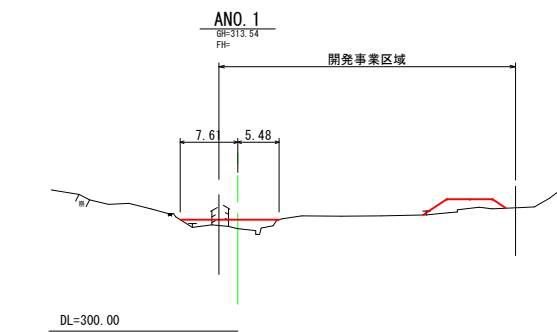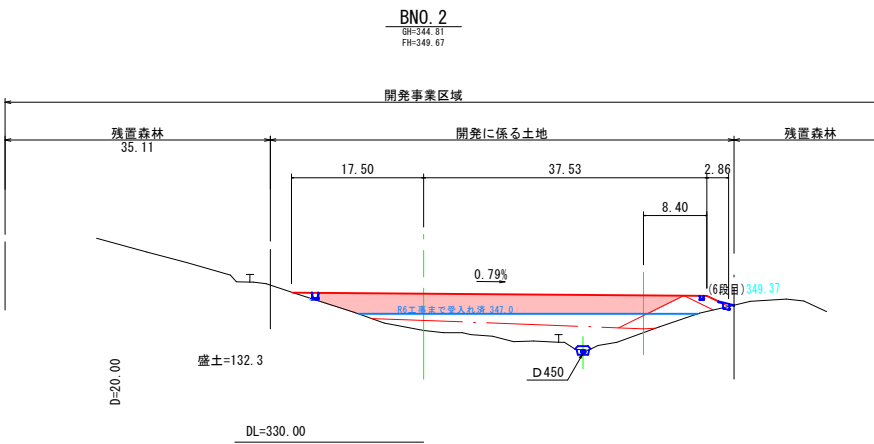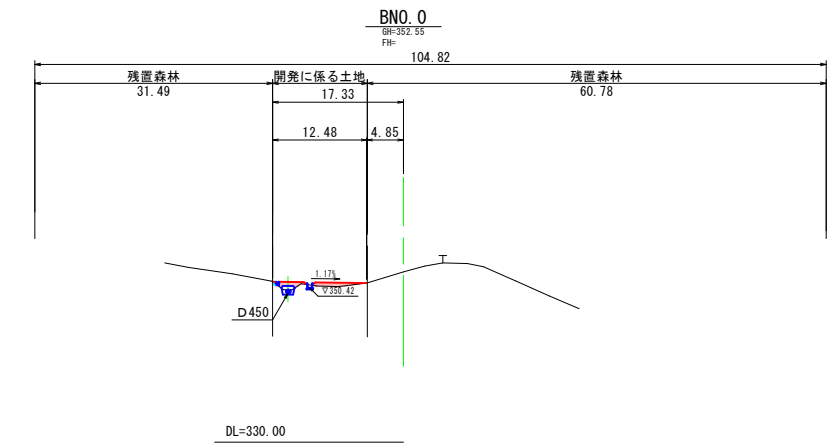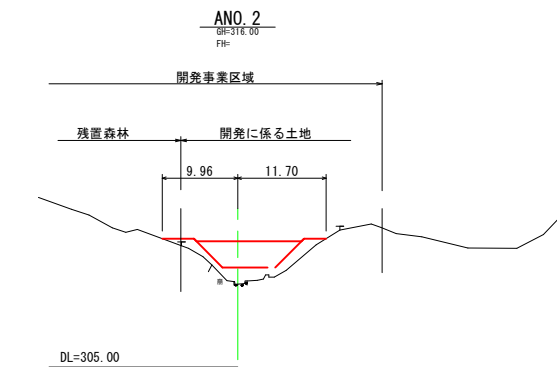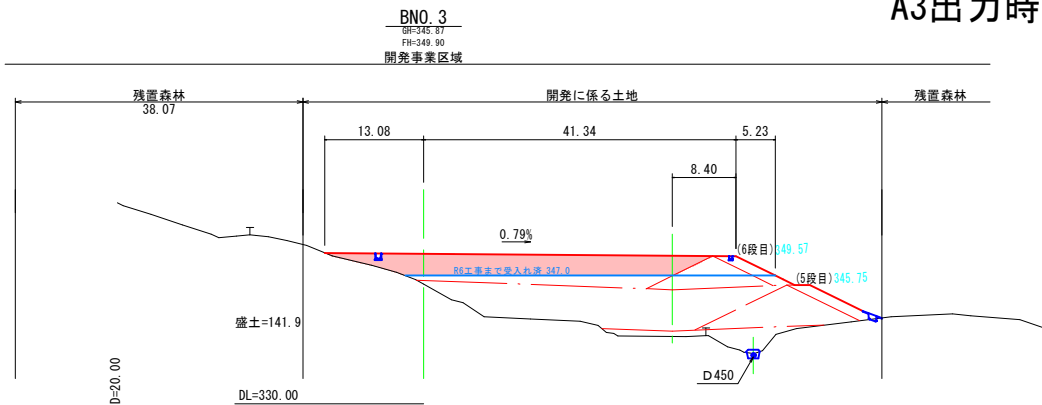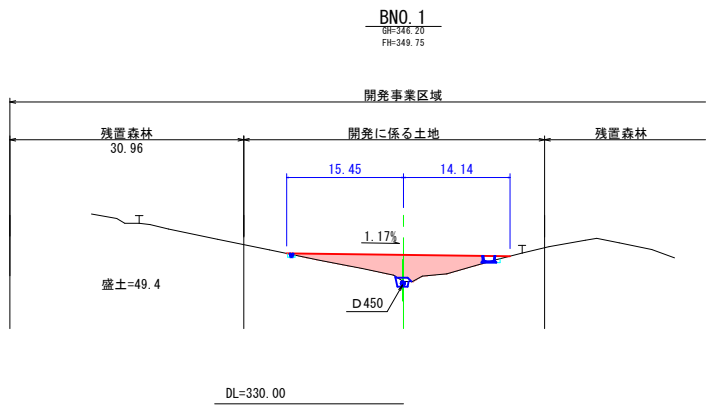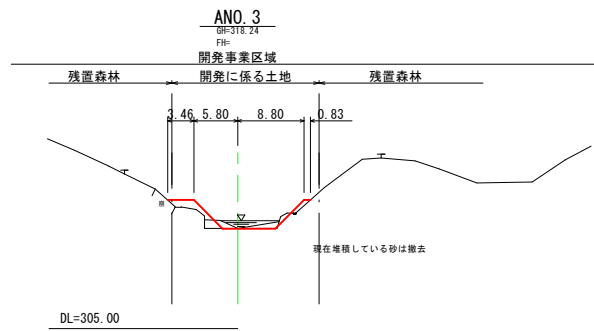


事業名	小原事業所
図名	横断面図（1/4）
位置	日野郡日南町霞
縮尺	1:500 単位 M
図号	全 13 葉中の内 5
令和 8 年度施行	鳥取県
(公財) 鳥取県建設技術センター	

※ A3 サイズ出力時 50%縮小

横断面図（造成2/4）

S=1:500
A3出力時 S=1:1,000

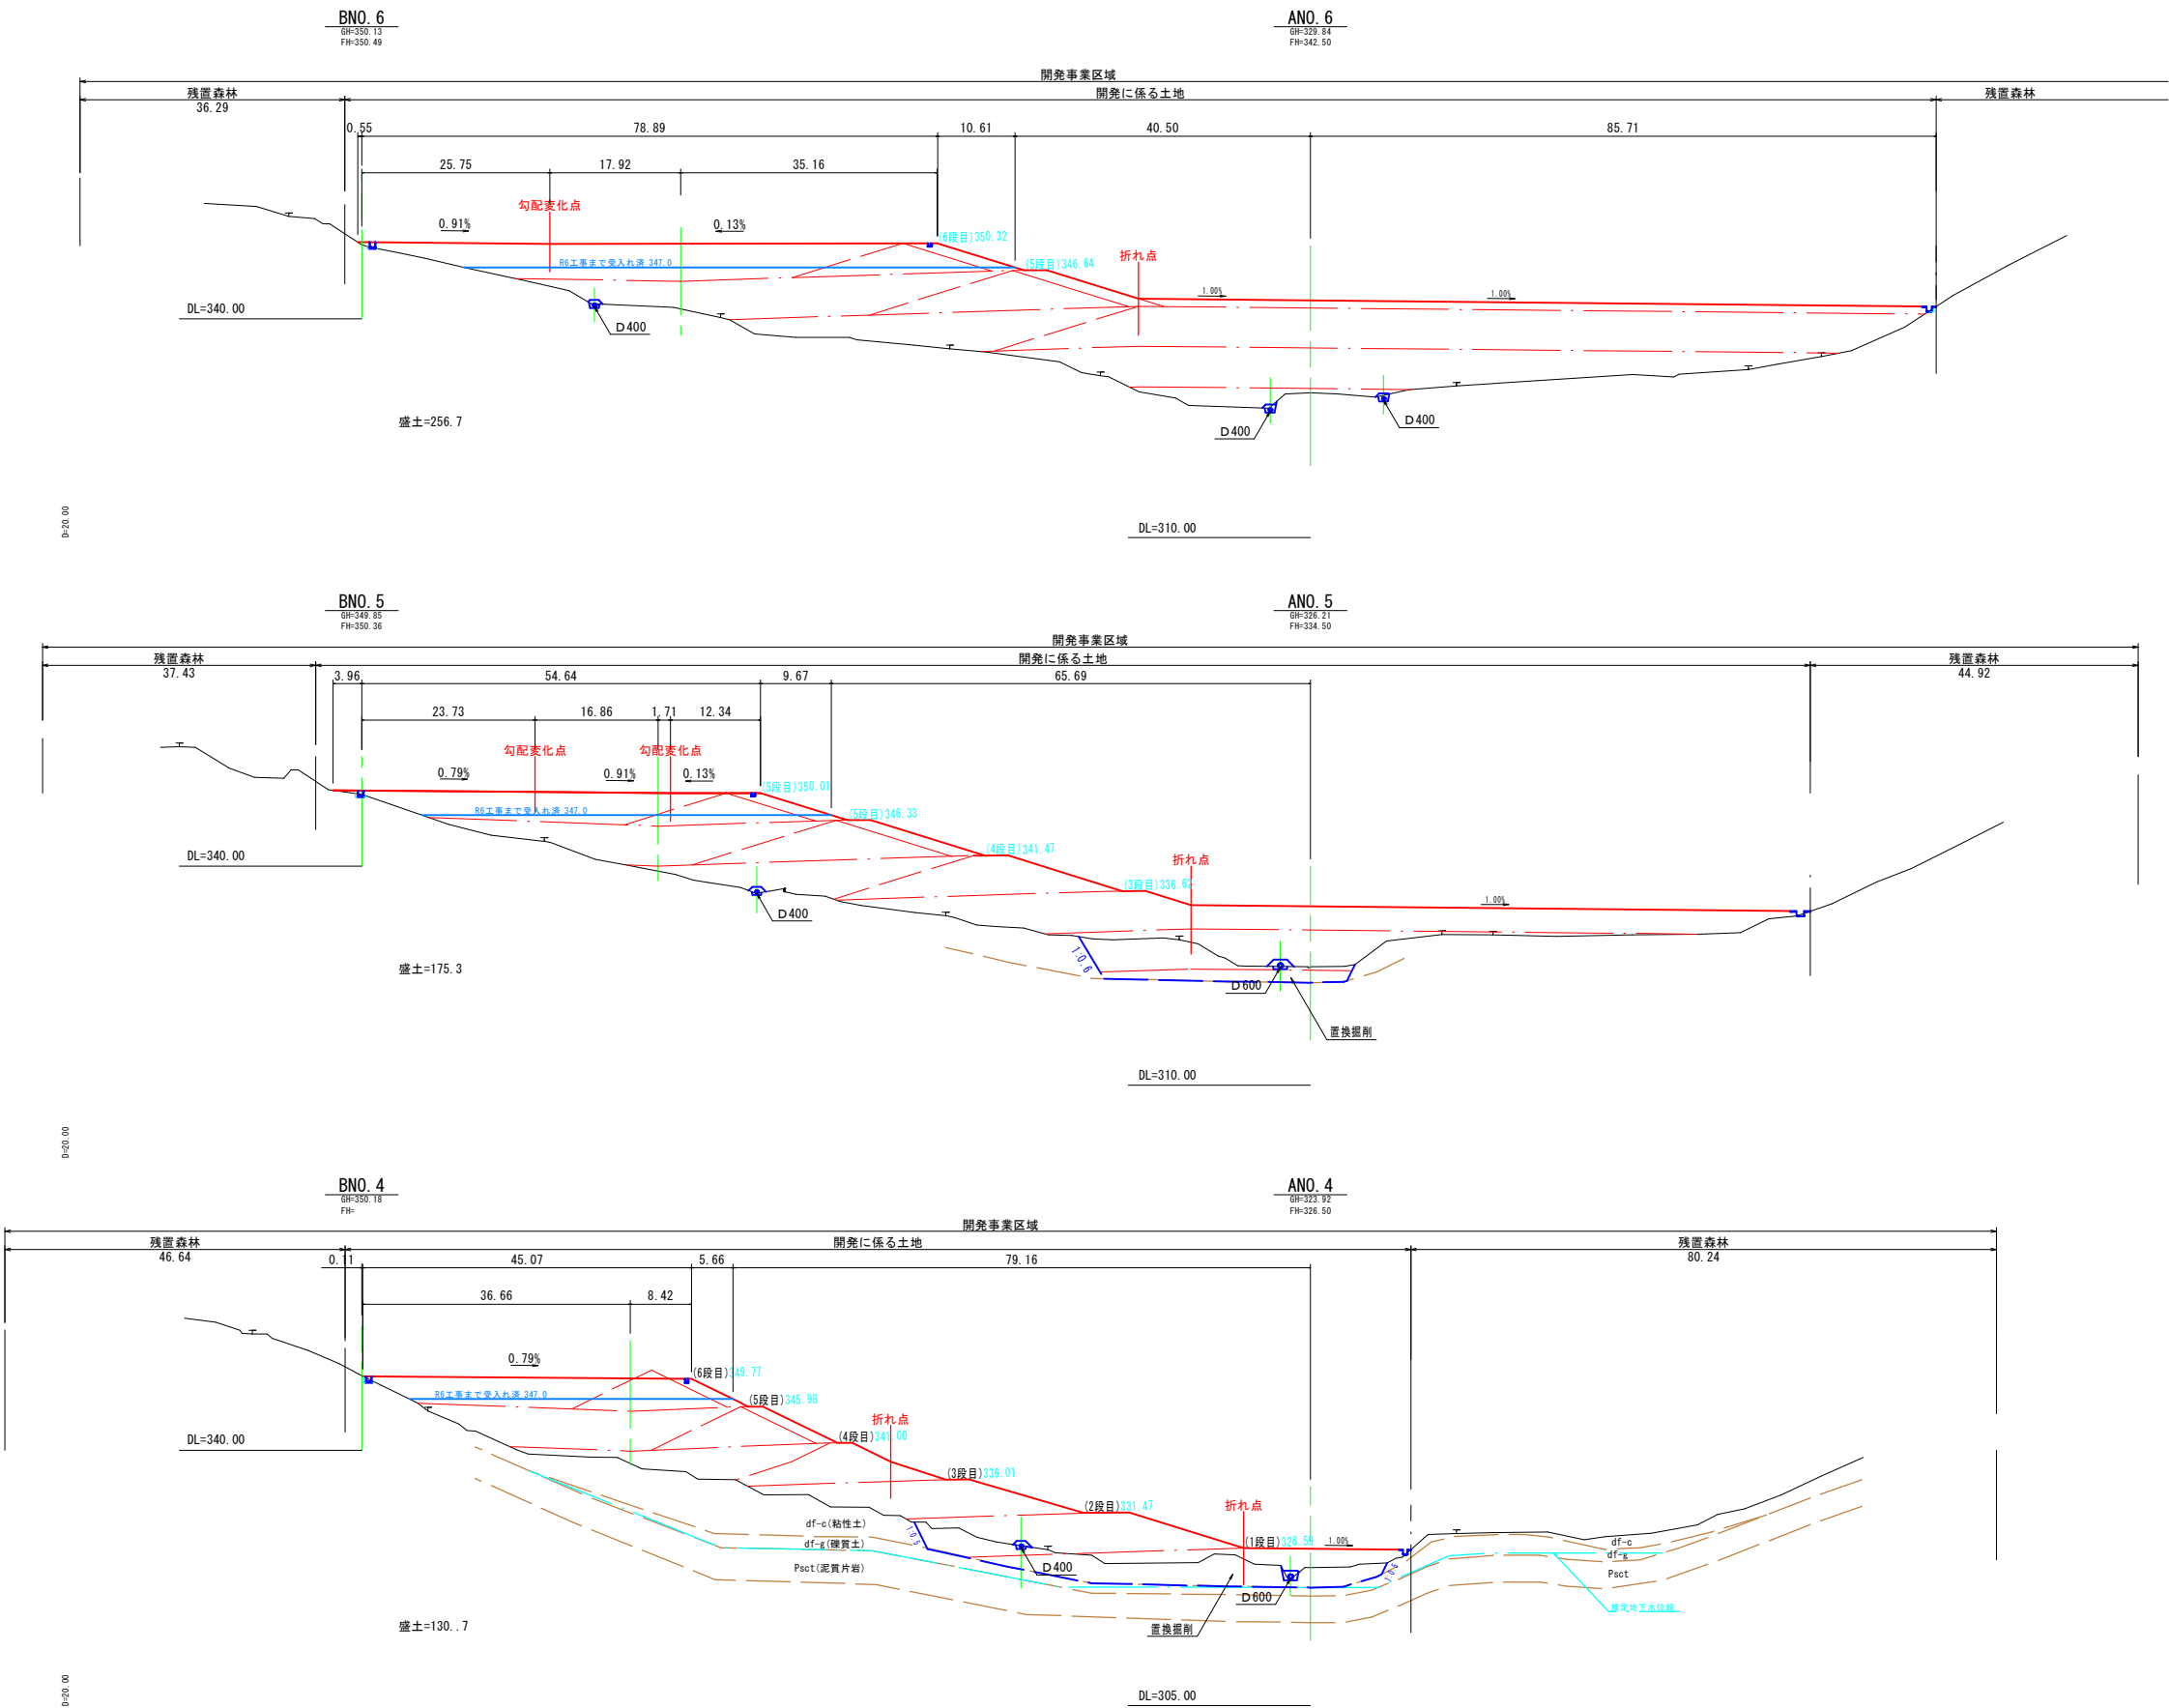

(縦断勾配=1%、横断勾配=1%)


事業名				小原事業所			
小原事業所造成工事（その7）							
図名		横断面図（2 / 4）					
位置		日野郡日南町霞					
縮尺		1:500		単位		M	
図号		全 13 葉中の内 6					
令和 8 年度施行				鳥取県			
（公財）鳥取県建設技術センター							

※A3サイズ出力時 50%縮小


横断面図（造成3/4）

S=1:500
A3出力時 S=1:1,000

ANO. 9
BM=343.25
FH=350.72

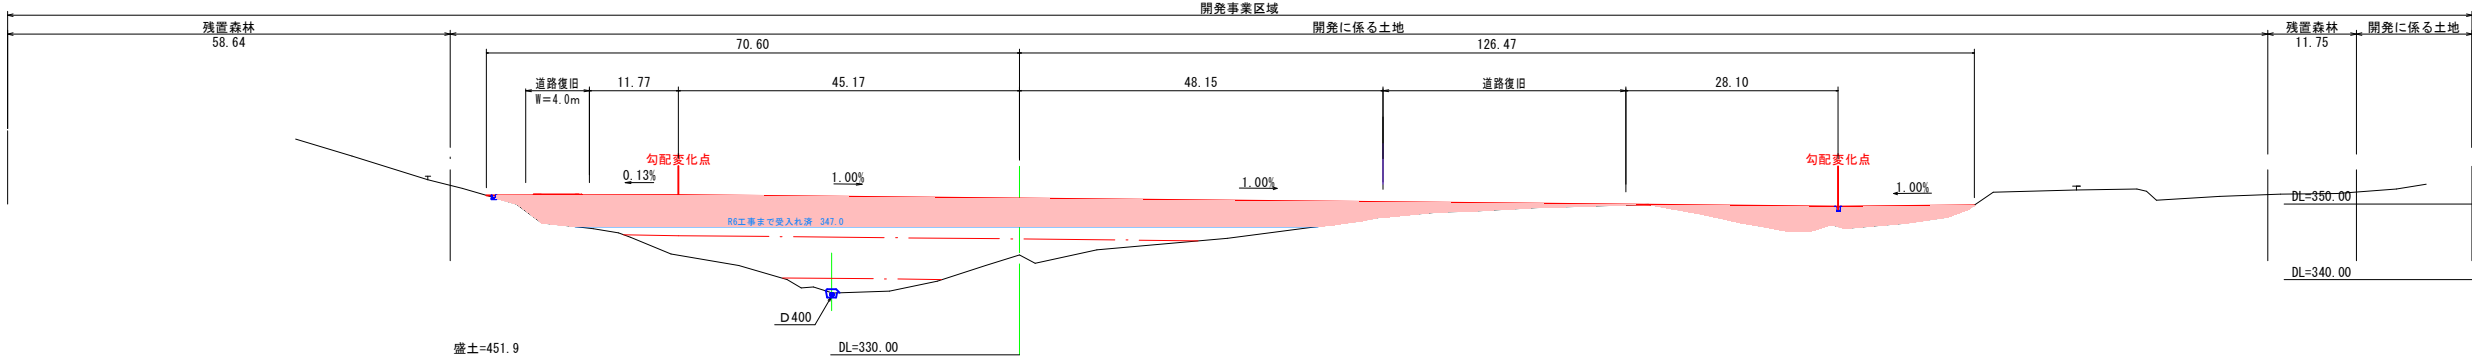


ANO. 8
BM=336.23
FH=350.52

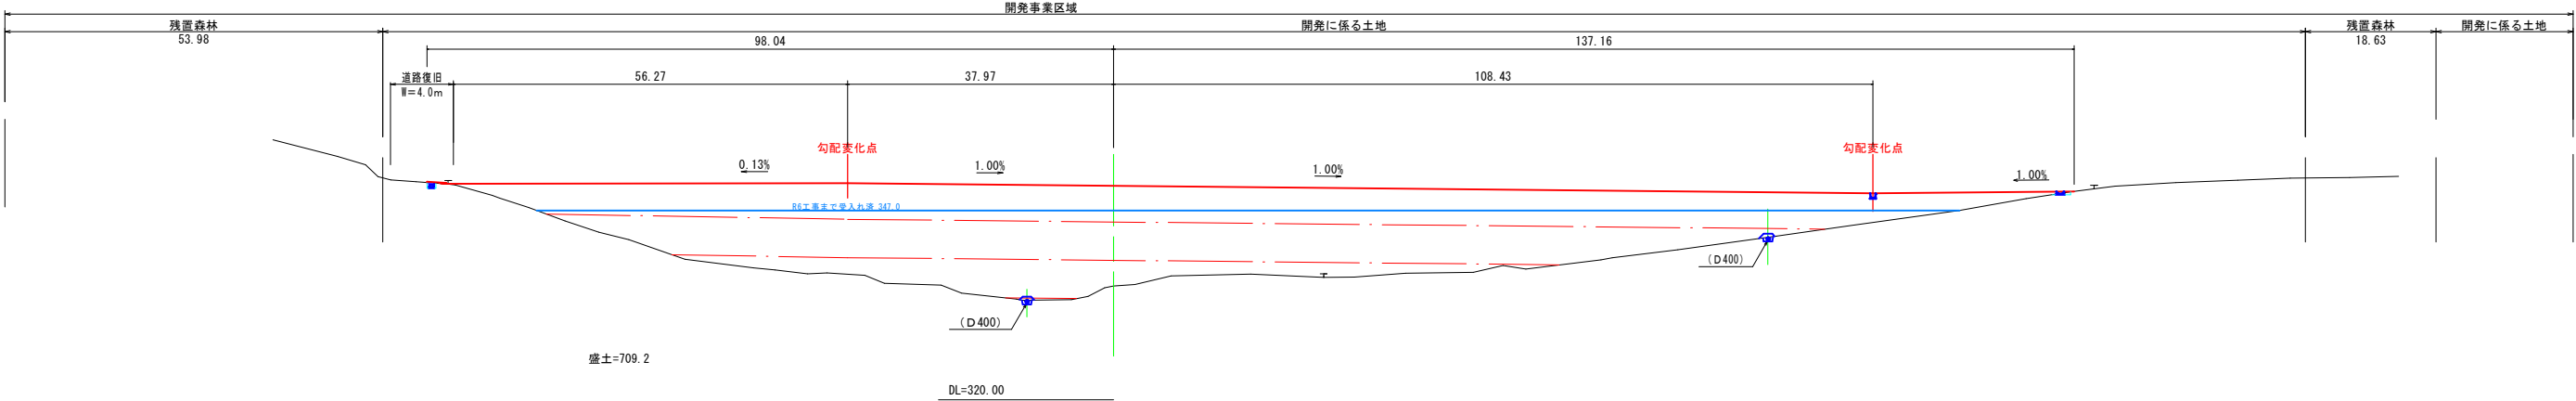

BNO. 7
BM=352.04
FH=

ANO. 7
BM=332.64
FH=350.32

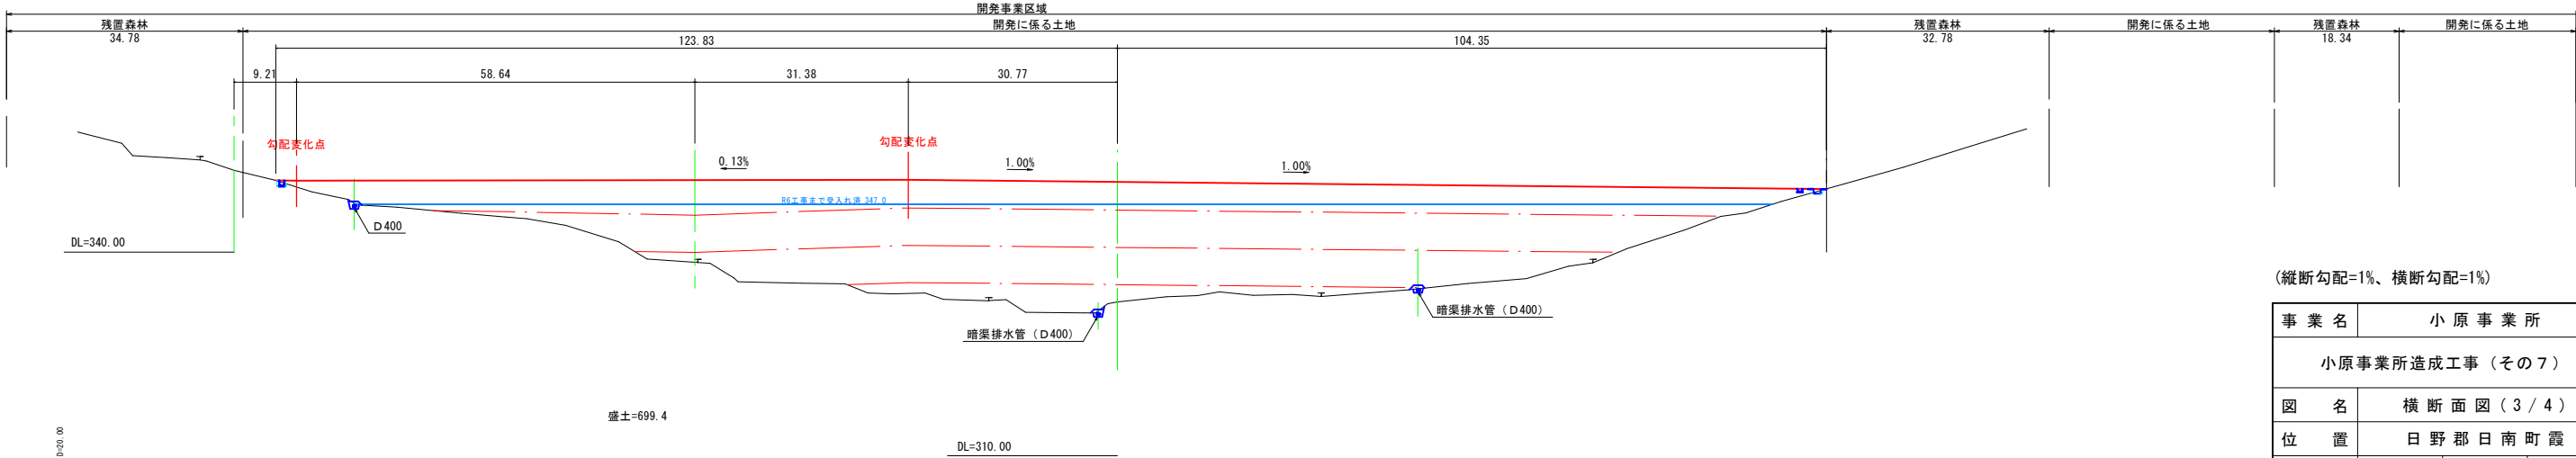


(縦断勾配=1%、横断勾配=1%)

事業名	小原事業所		
小原事業所造成工事（その7）			
図名	横断面図（3 / 4）		
位置	日野郡日南町霞		
縮尺	1:500	単位	M
図号	全 13 葉中の内 7		
令和 8 年度施行		鳥 取 県	
（公財）鳥取県建設技術センター			

※ A3サイズ出力時 50%縮小

横断面図（造成4/4）

S=1:500
A3出力時 S=1:1,000

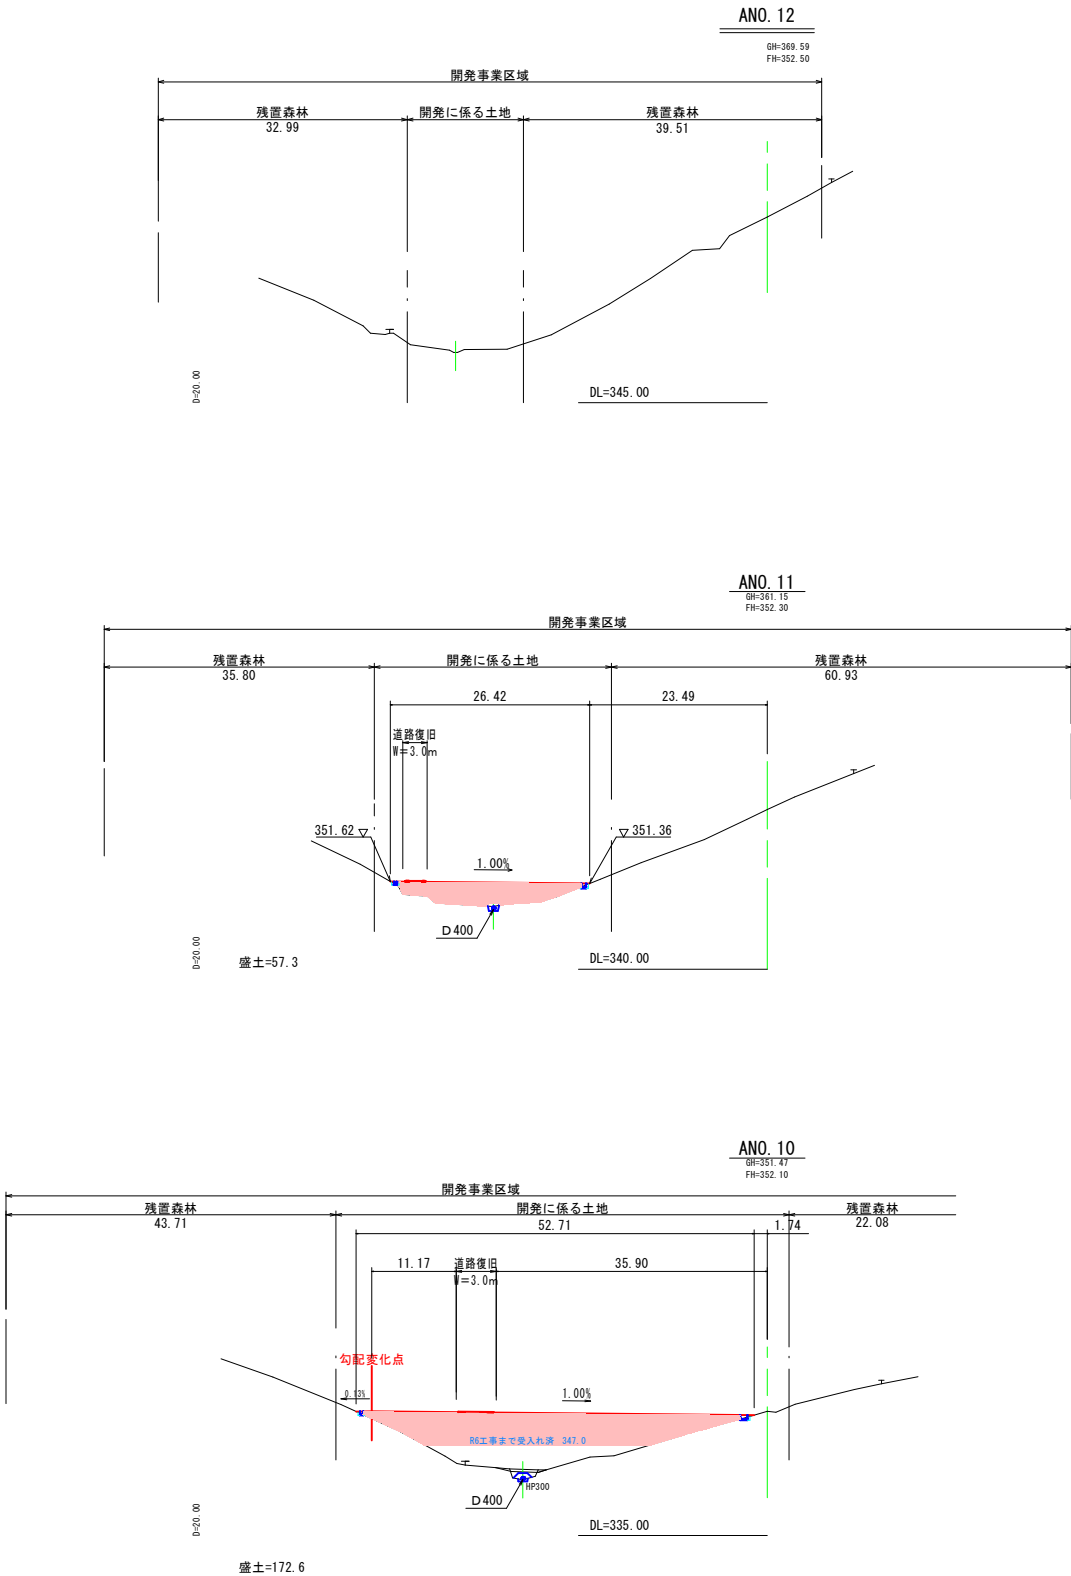

(縦断勾配=1%、横断勾配=1%)


事業名	小原事業所		
小原事業所造成工事（その7）			
図名	横断面図（4 / 4）		
位置	日野郡日南町霞		
縮尺	1:500	単位	M
図号	全 13 葉中の内 8		
令和 8 年度施行		鳥 取 県	
（公財）鳥取県建設技術センター			

※A3サイズ出力時 50%縮小

1号止水壁 S=1:50


(参考図)

正面図

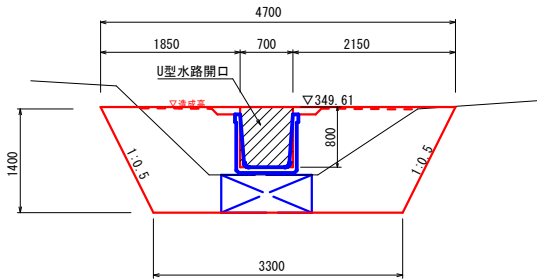

※U型水路開口部は、施工中は土のう等で閉口し、水路敷設後に土のう等を撤去し開口すること。

側面図

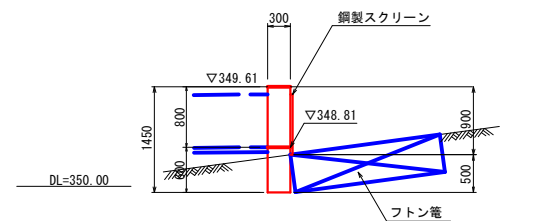

1号止水壁 材料表 (1箇所当たり)

名 称	規 格	単 位	数 量
コンクリート	$\sigma_{ck}=18N/mm^2$	m ³	1.512
型 枠	小型構造物	m ²	10.56
鋼製スクリーン		式	1

注) 出水後及び週一回点検を行い立竹木等を除去すること。

暗渠排水 S=1:30

【本暗渠】

(吸水渠：有孔管)

(集水渠：無孔管)

寸法表	3D
D400	1200
D450	1350
D600	1800

注記)・本暗渠の使用にあたり、管種及び裏込め材料の選定には構造計算を行い発注者の承認を得ること。


暗渠排水 (D400) 材料表 (10m当たり)

名 称	規 格	単 位	数 量
有孔管	D400	m	10.0
単粒度砕石	S-40	m ³	15.16
吸出し防止マット	不織布 t=10mm	m ²	58.0


暗渠排水 (D450) 材料表 (10m当たり)

名 称	規 格	単 位	数 量
有孔管	D450	m	10.0
単粒度砕石	S-40	m ³	17.28
吸出し防止マット	不織布 t=10mm	m ²	61.8

鋼製スクリーン S=1:30

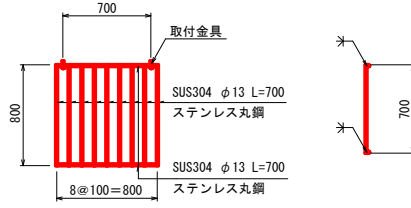

取付部詳細図 S=1:5

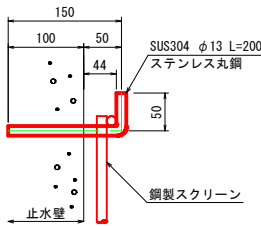


鋼製スクリーン 材料表 (1箇所当たり)

名 称	規 格	単 位	数 量
ステンレス丸鋼	SUS304 φ13	kg	8.085
取付金具	SUS304 φ13	kg	0.420

暗渠排水 S=1:20

【補助暗渠】

(吸水渠：有孔管)

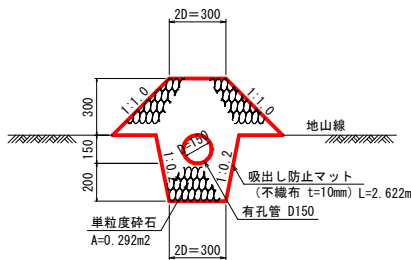


暗渠排水 (D150) 材料表 (10m当たり)

名 称	規 格	単 位	数 量
有孔管	D150	m	10.0
単粒度砕石	S-40	m ³	2.92
吸出し防止マット	不織布 t=10mm	m ²	26.2

縦集水坑 (ふとん箆) S=1:50


～施工時～

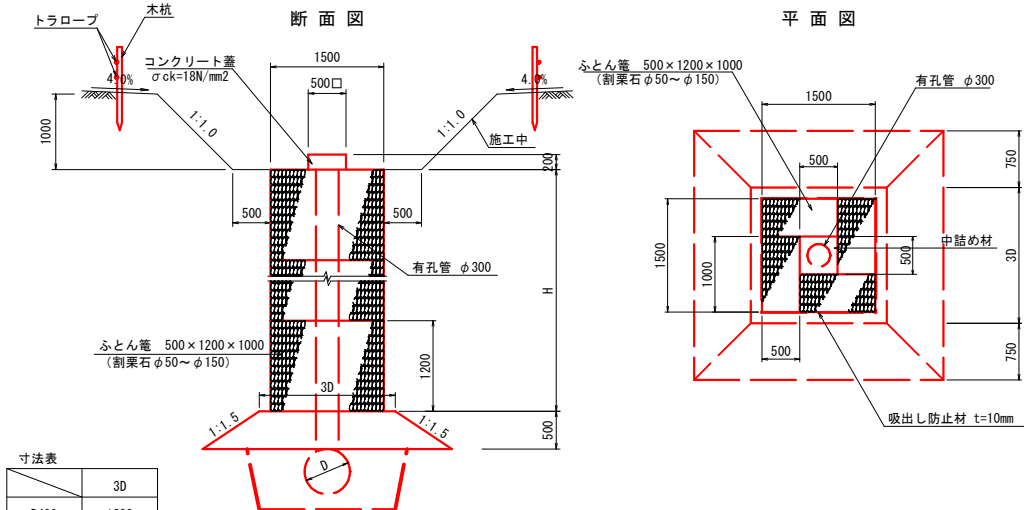

寸法表	3D
D400	1200
D450	1350
D600	1800

縦集水坑 (ふとん箆) S=1:50

～完成時～

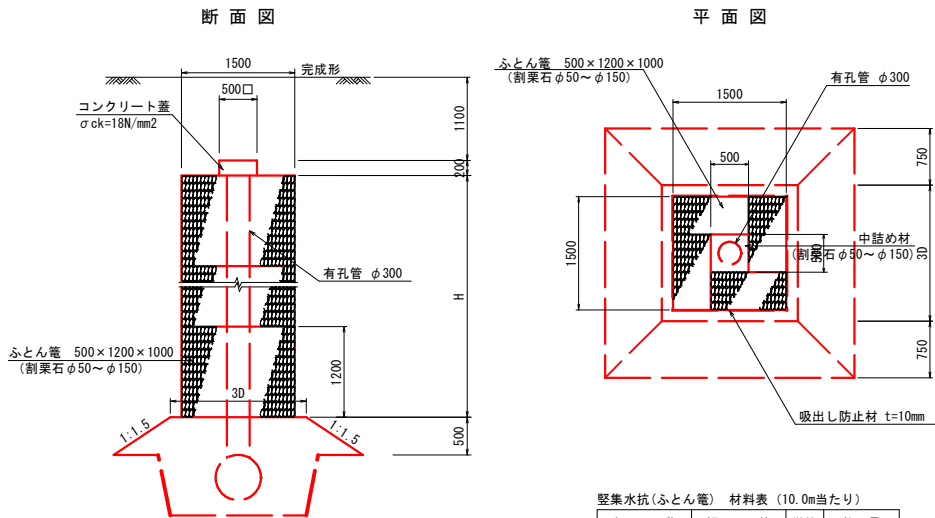

縦集水坑 (ふとん箆) 材料表 (10.0m当たり)


名 称	規 格	単 位	数 量
ふとん箆	500×1200×1000	m	33.3
中詰め材	φ50～φ150	m ³	1.79
吸出し防止材	不織布 t=10mm	m ²	60.0
有孔管	D300	m	10.0

コンクリート蓋 材料表 (1箇所当たり)

名 称	規 格	単 位	数 量
コンクリート	$\sigma_{ck}=18N/mm^2$	m ³	0.050
型 枠		m ²	0.40

ヒューム管 (D300) S=1:10

～砕石基礎～


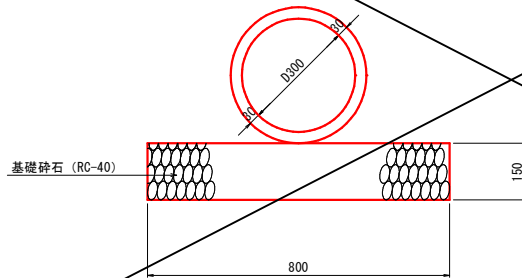


ヒューム管 (D300) 材料表 (10.0m当たり)




名 称	規 格	単 位	数 量
ヒューム管	D300 1種	m	5.0
基礎砕石	RC-40	m ²	8.00

事業名	小原事業所
図名	小原事業所造成工事 (その7)
位置	構造図 (1/5)
図号	日野郡日南町霞
縮尺	図示単位
図号	MM
令和8年度施行	全13葉中の内9
(公財)鳥取県建設技術センター	鳥取県

※A3サイズ出力時 50%縮小

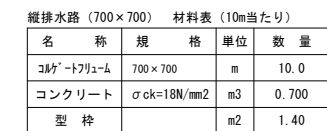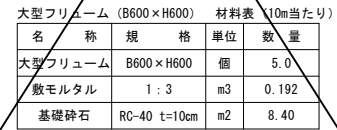


※A 3サイズ出力時 50%縮小

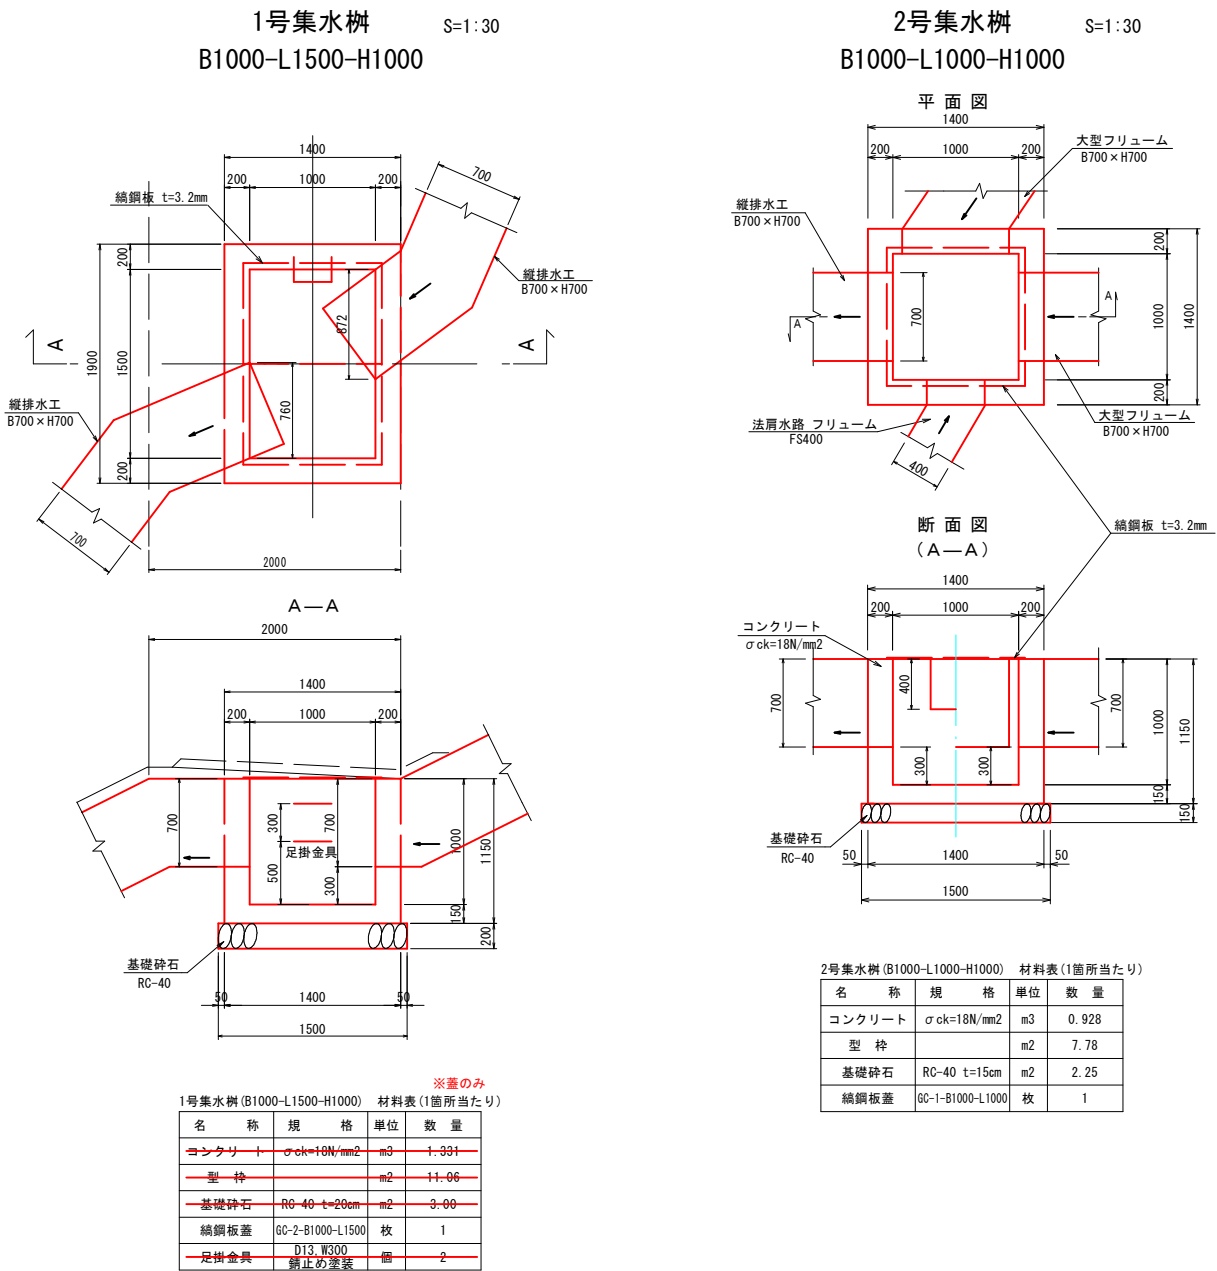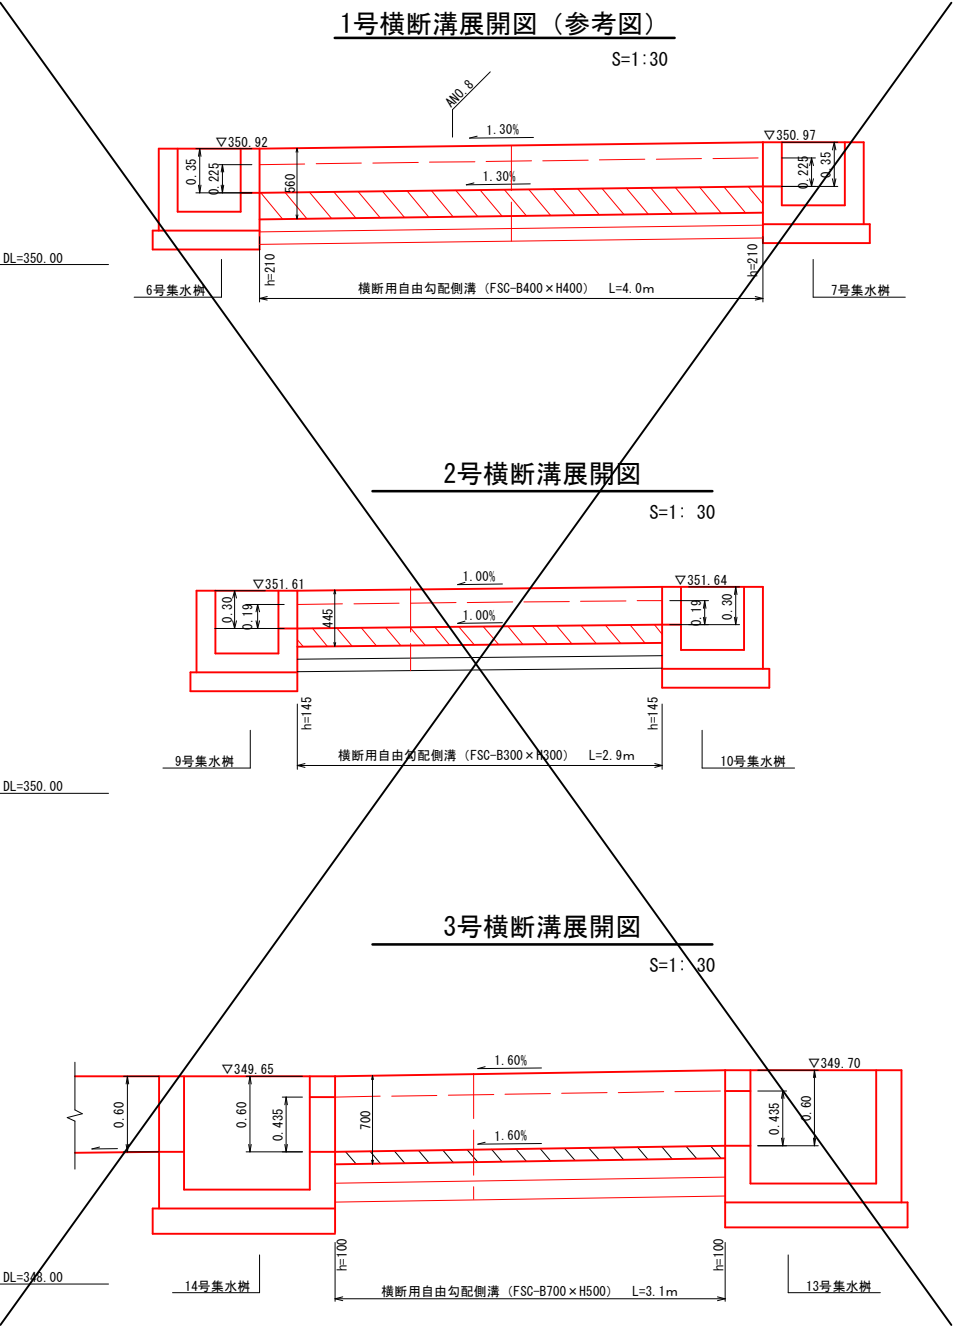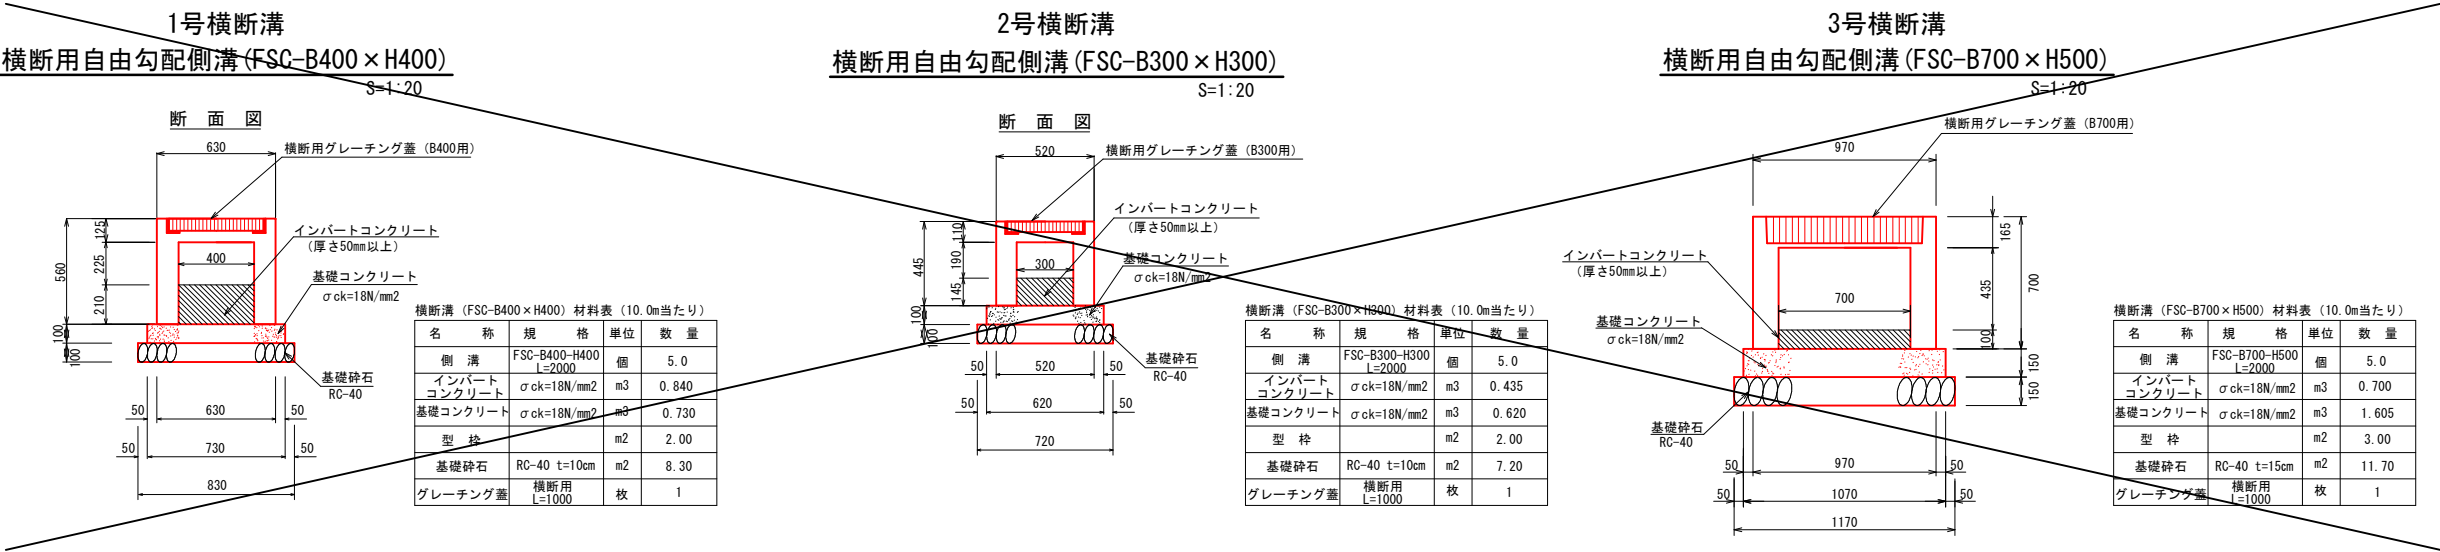

事業名	小原事業所
図名	小原事業所造成工事 (その7)
位置	構造図 (3/5)
縮尺	日野郡日南町霞
図号	図示単位 M, MM
令和 8 年度施行	全 13 葉中の内 11
(公財) 鳥取県建設技術センター	

※A 3サイズ出力時 50%縮小


3号集水樹 S=1:30
B1000-L1000-H1000

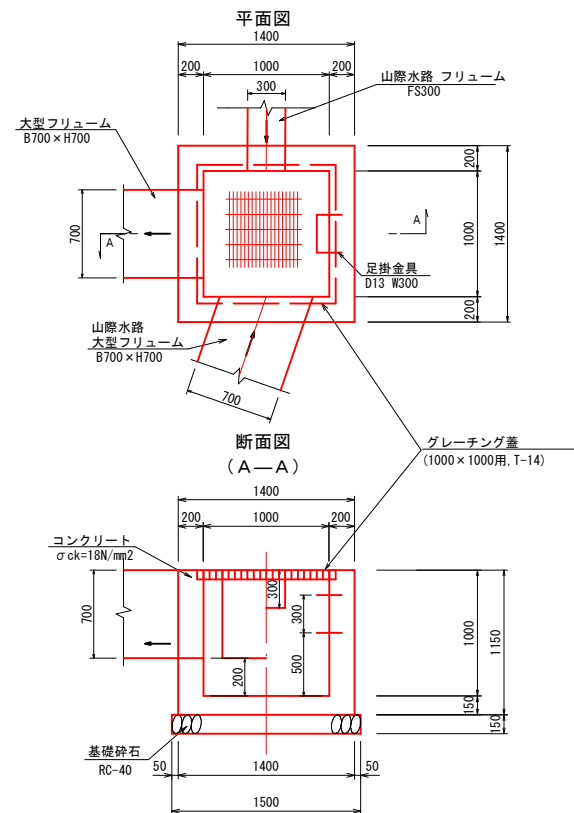

3号集水樹 (B1000-L1000-H1000) 材料表 (1箇所当たり)

名 称	規 格	単 位	数 量
コンクリート	$\sigma_{ck}=18\text{N/mm}^2$	m ³	1.040
型 枠		m ²	8.90
基礎砕石	RC-40 t=15cm	m ²	2.25
グレーチング蓋	1000×1000用 T-14	枚	1
足掛金具	D13 W300 錆止め塗装	個	2


4号集水樹 S=1:20
B550-L600-H600

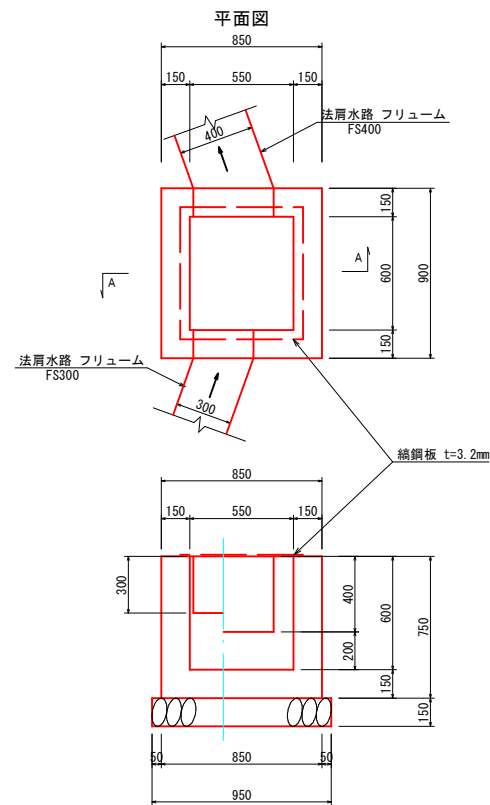

4号集水樹 (B550-L600-H600) 材料表 (1箇所当たり)

名 称	規 格	単 位	数 量
コンクリート	$\sigma_{ck}=18\text{N/mm}^2$	m ³	0.338
型 枠		m ²	3.85
基礎砕石	RC-40 t=15cm	m ²	0.95
網鋼板蓋	GC-1-B550-L600	枚	1


5号集水樹 S=1:30
B1000-L1000-H1000

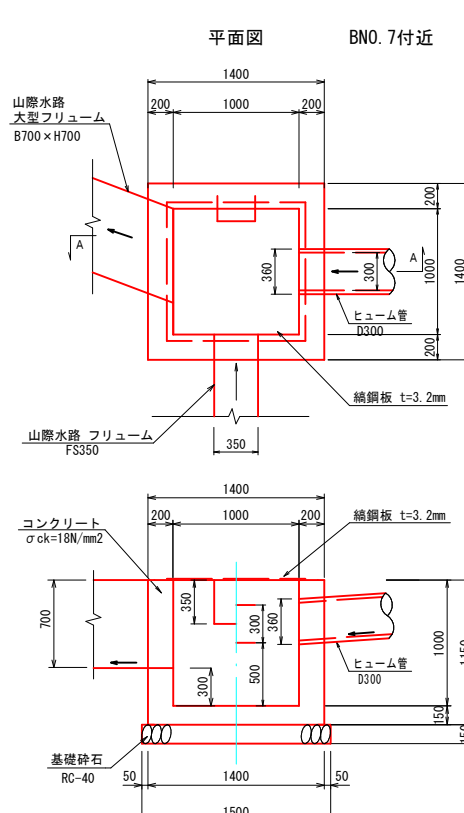

5号集水樹 (B1000-L1000-H1000) 材料表 (1箇所当たり)

名 称	規 格	単 位	数 量
コンクリート	$\sigma_{ck}=18\text{N/mm}^2$	m ³	1.111
型 枠		m ²	9.61
基礎砕石	RC-40 t=15cm	m ²	2.25
網鋼板蓋	GC-1-B1000-L1000	枚	1
足掛金具	D13 W300 錆止め塗装	個	2


6号集水樹 S=1:20
B500-L500-H500

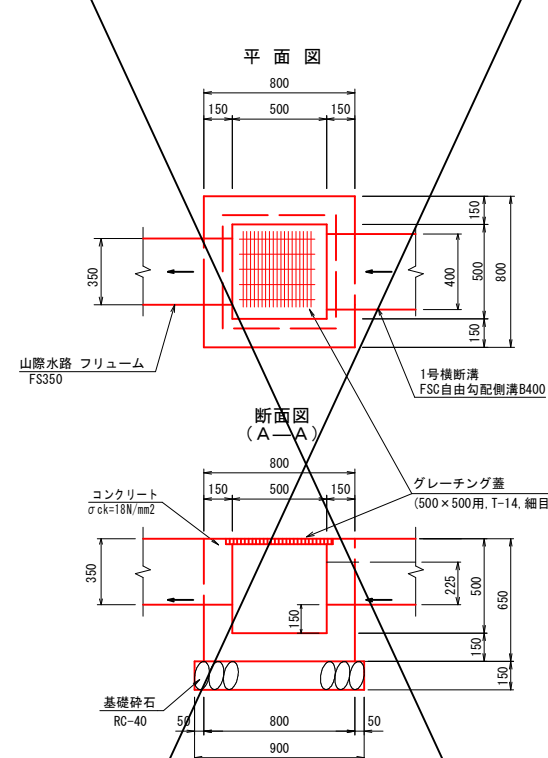

6号集水樹 (B500-L500-H500) 材料表 (1箇所当たり)

名 称	規 格	単 位	数 量
コンクリート	$\sigma_{ck}=18\text{N/mm}^2$	m ³	0.259
型 枠		m ²	2.96
基礎砕石	RC-40 t=15cm	m ²	0.81
グレーチング蓋	500×500用 T-14、細目	枚	1


7号集水樹 S=1:20
B500-L500-H500

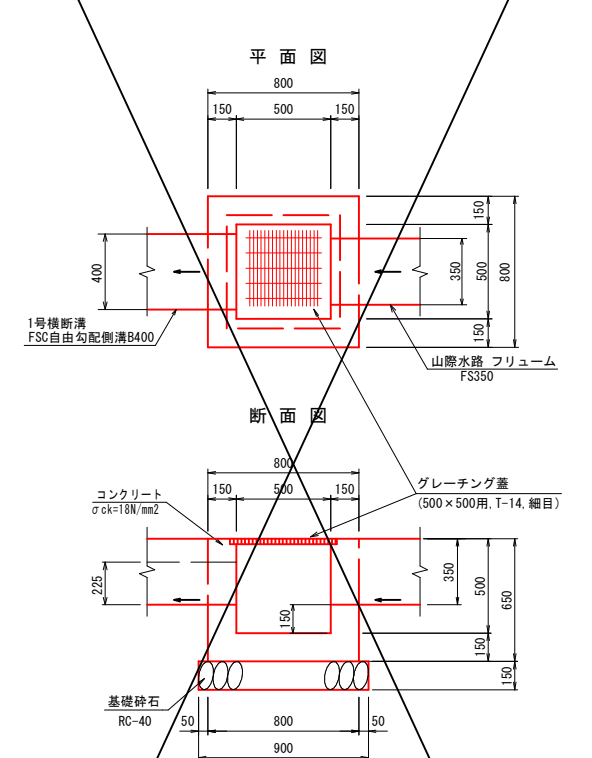

7号集水樹 (B500-L500-H500) 材料表 (1箇所当たり)

名 称	規 格	単 位	数 量
コンクリート	$\sigma_{ck}=18\text{N/mm}^2$	m ³	0.259
型 枠		m ²	2.96
基礎砕石	RC-40 t=15cm	m ²	0.81
グレーチング蓋	500×500用 T-14、細目	枚	1


8号集水樹 S=1:20
B500-L500-H500

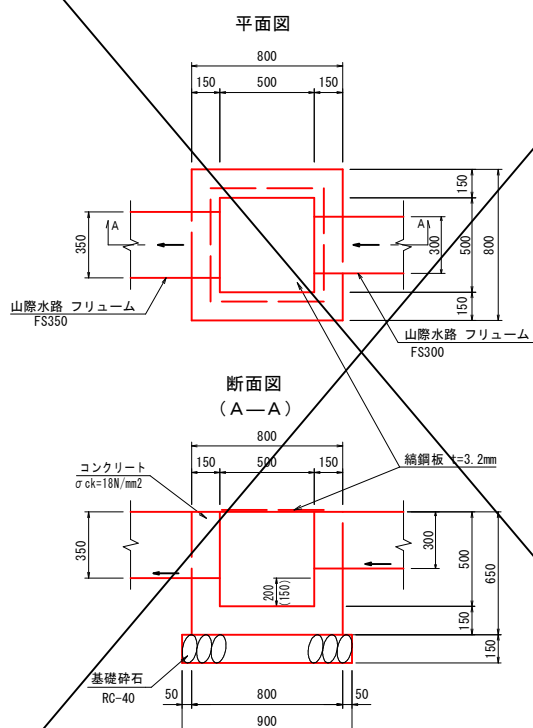

8号集水樹 (B500-L500-H500) 材料表 (1箇所当たり)

名 称	規 格	単 位	数 量
コンクリート	$\sigma_{ck}=18\text{N/mm}^2$	m ³	0.259
型 枠		m ²	2.96
基礎砕石	RC-40 t=15cm	m ²	0.81
網鋼板蓋	GC-1-B500-L500	枚	1


9号集水樹 S=1:20
B500-L500-H500

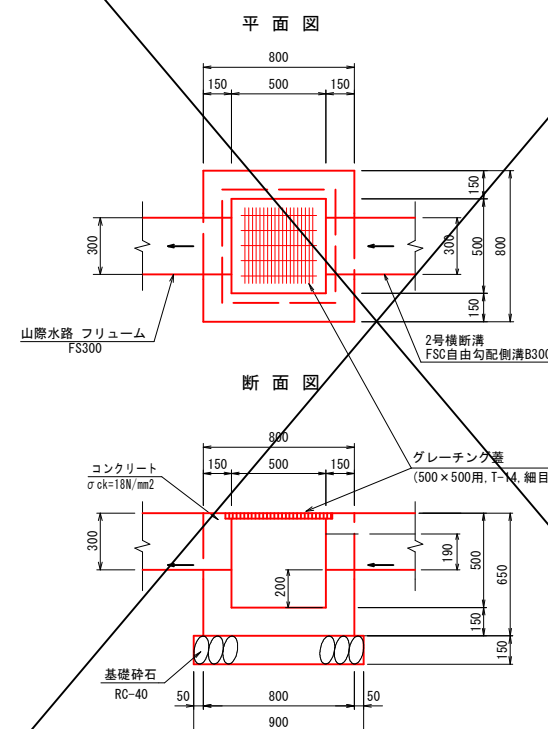

9号集水樹 (B500-L500-H500) 材料表 (1箇所当たり)

名 称	規 格	単 位	数 量
コンクリート	$\sigma_{ck}=18\text{N/mm}^2$	m ³	0.269
型 枠		m ²	3.09
基礎砕石	RC-40 t=15cm	m ²	0.81
グレーチング蓋	500×500用 T-14、細目	枚	1

10号集水樹 S=1:20
B500-L500-H500








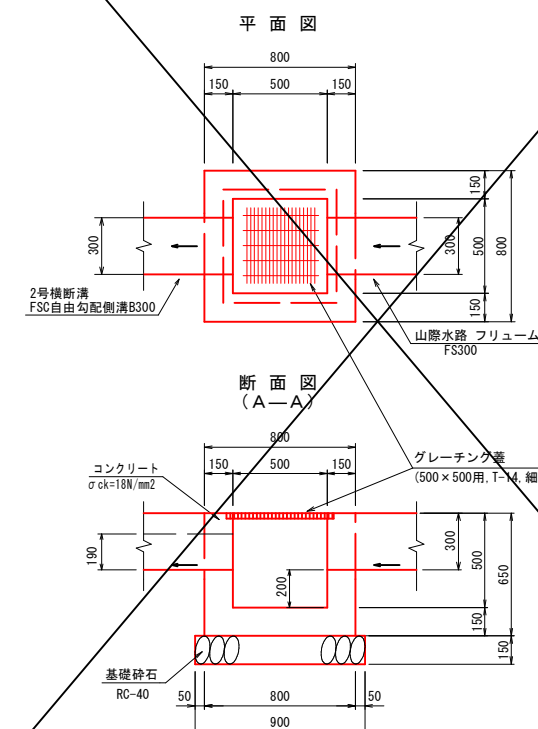


10号集水樹 (B500-L500-H500) 材料表 (1箇所当たり)

名 称	規 格	単 位	数 量
コンクリート	$\sigma_{ck}=18\text{N/mm}^2$	m ³	0.269
型 枠		m ²	3.09
基礎砕石	RC-40 t=15cm	m ²	0.81
グレーチング蓋	500×500用 T-14、細目	枚	1

事業名	小原事業所
小原事業所造成工事 (その7)	
図 名	構造図 (4 / 5)
位 置	日野郡日南町霞
縮 尺	図示 単 位 MM
図 号	全 13 葉中の内 12
令和 8 年度施行	鳥 取 県
(公財) 鳥取県建設技術センター	

※A3サイズ出力時 50%縮小

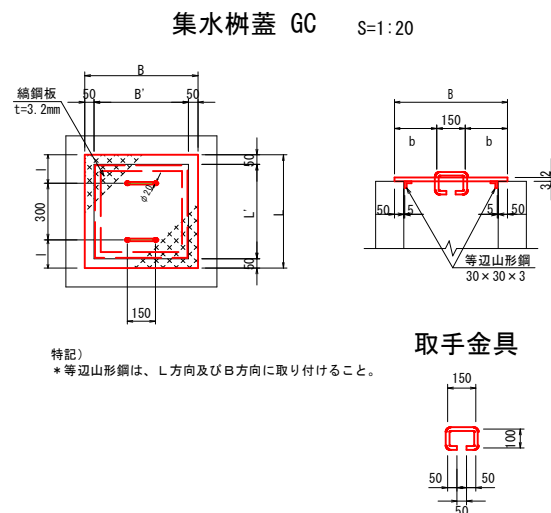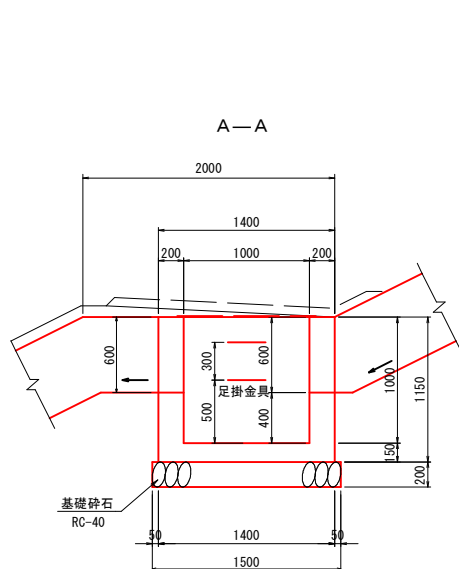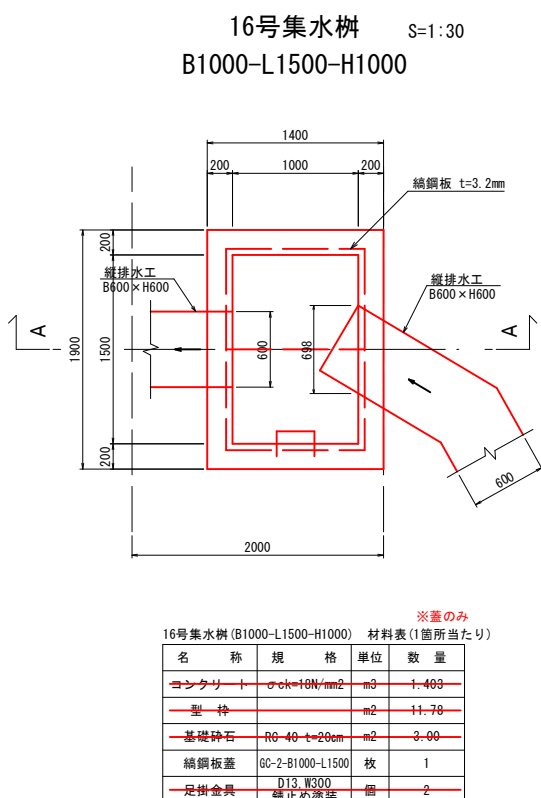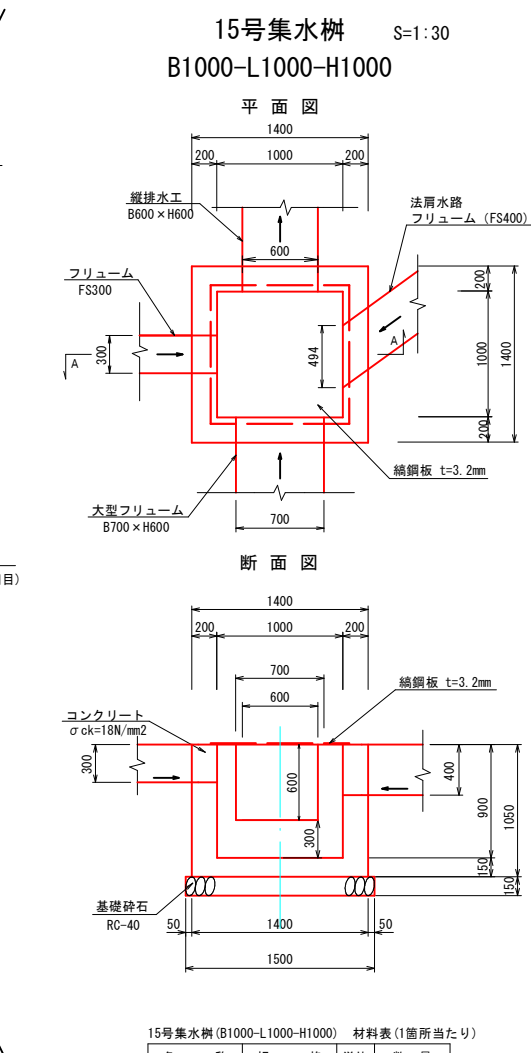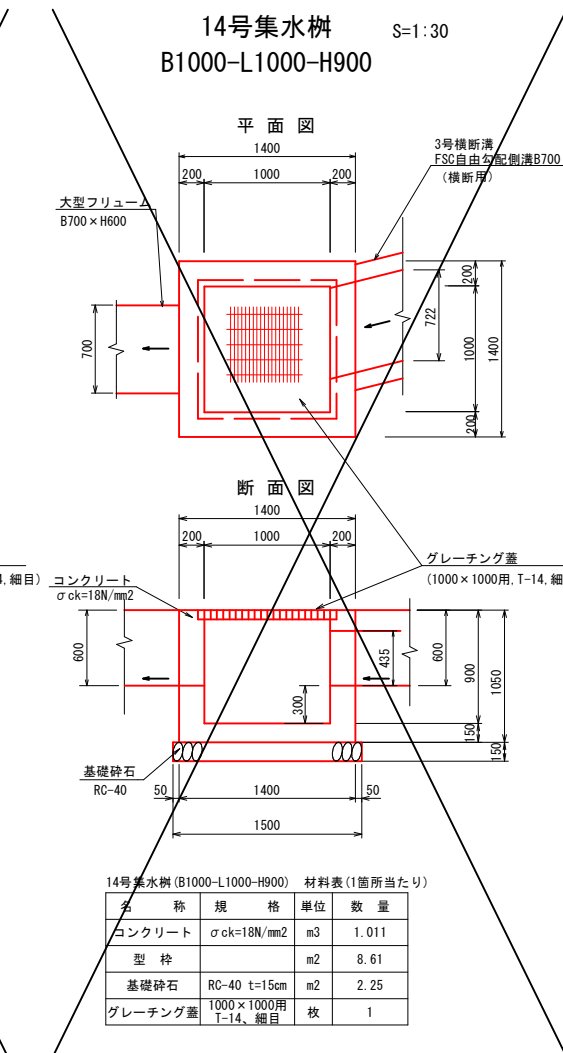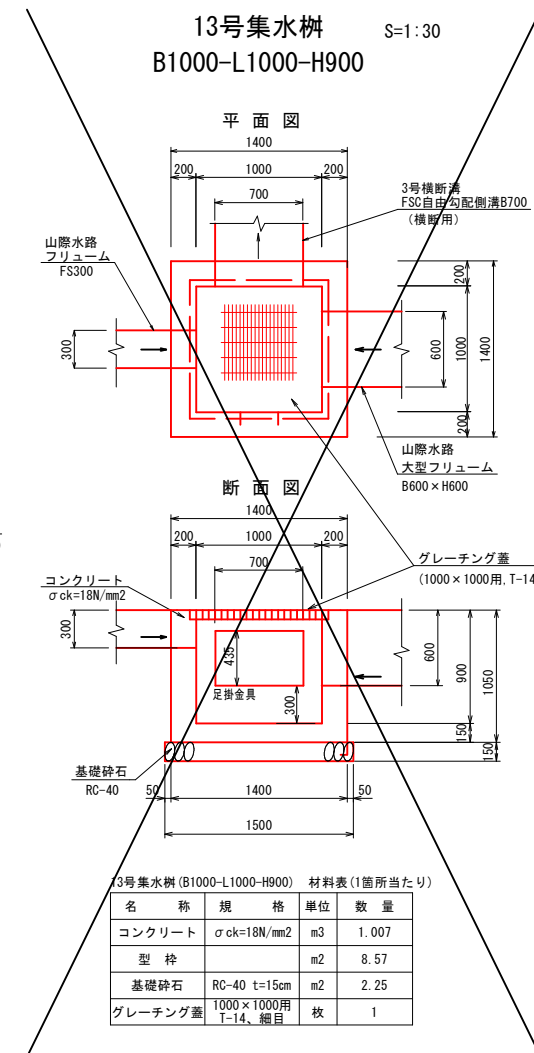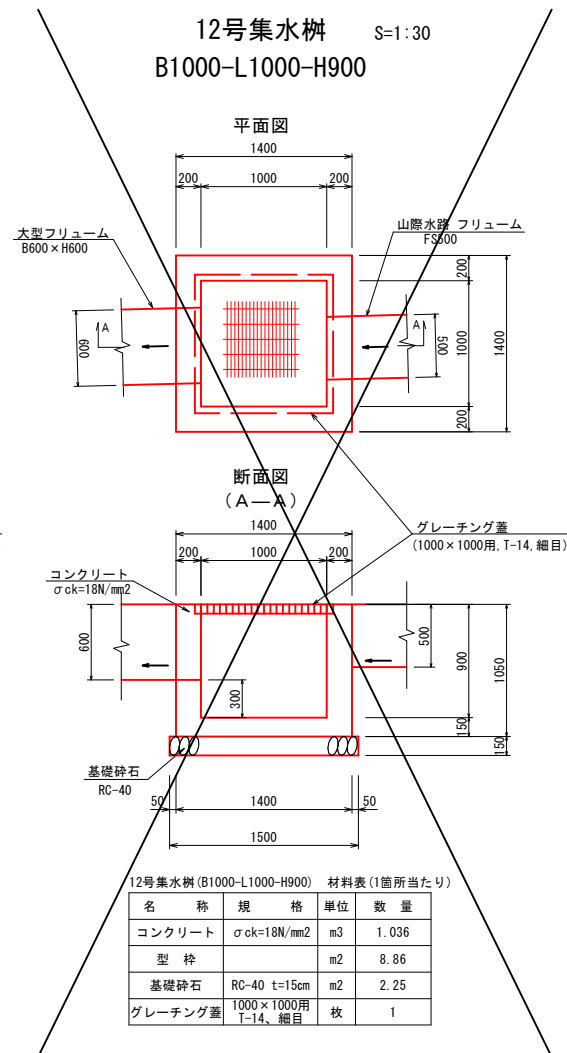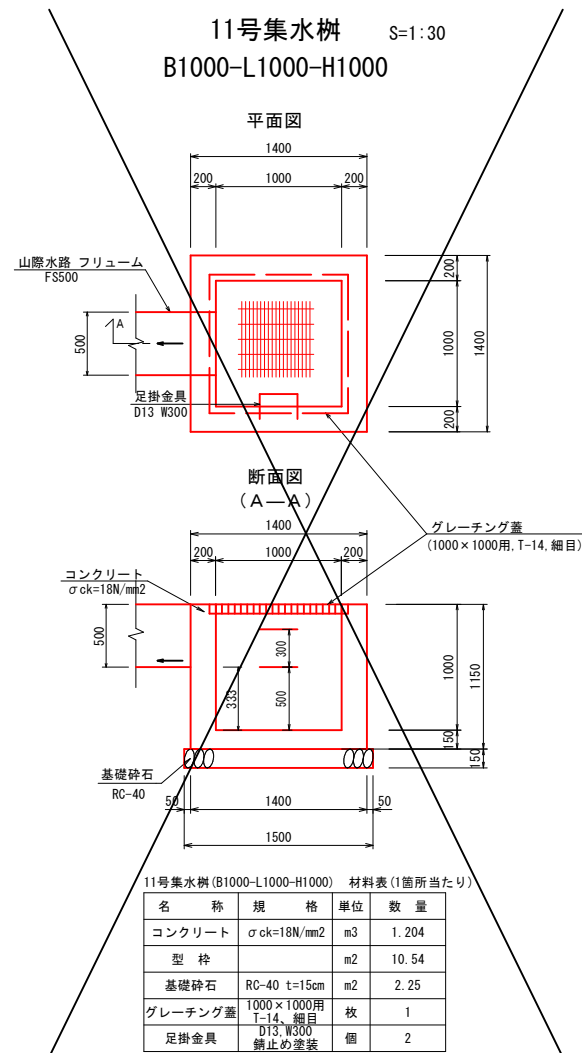


集水樹蓋 GC 寸法表


	B	L	b	l
GC-1-B500-L500	600	600	225	150
GC-1-B550-L600	650	700	250	175
GC-1-B1000-L1000	1100	1100	475	400

集水樹蓋 GC 材料表 (1枚当たり)

名 称	規 格	単 位	GC-1-B500-L500	GC-1-B550-L600	GC-1-B1000-L1000
編鋼板	SS400 t=3.2mm	kg	9.533	12.048	32.041
等辺山形鋼	SS400 30×30×3	kg	1.333	1.605	2.693
取手鉄筋	φ13	kg	0.936	0.936	0.936

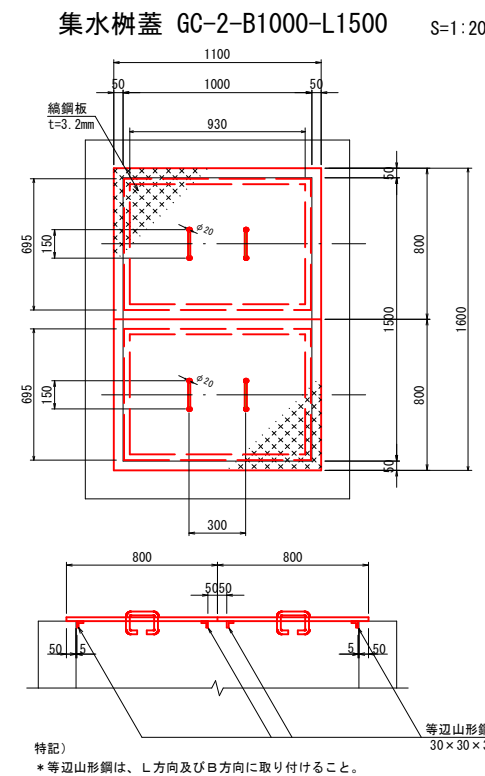

足掛金具詳細図 (参考)

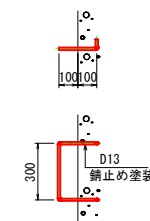

事業名	小原事業所
図名	小原事業所造成工事 (その7)
位置	日野郡日南町霞
縮尺	図示単位 MM
図号	全 13 葉中の内 13
令和 8 年度施行	鳥 取 県
(公財) 鳥取県建設技術センター	

※A 3 サイズ出力時 50%縮小