


# 宇治残土処分地 用地測量数量図

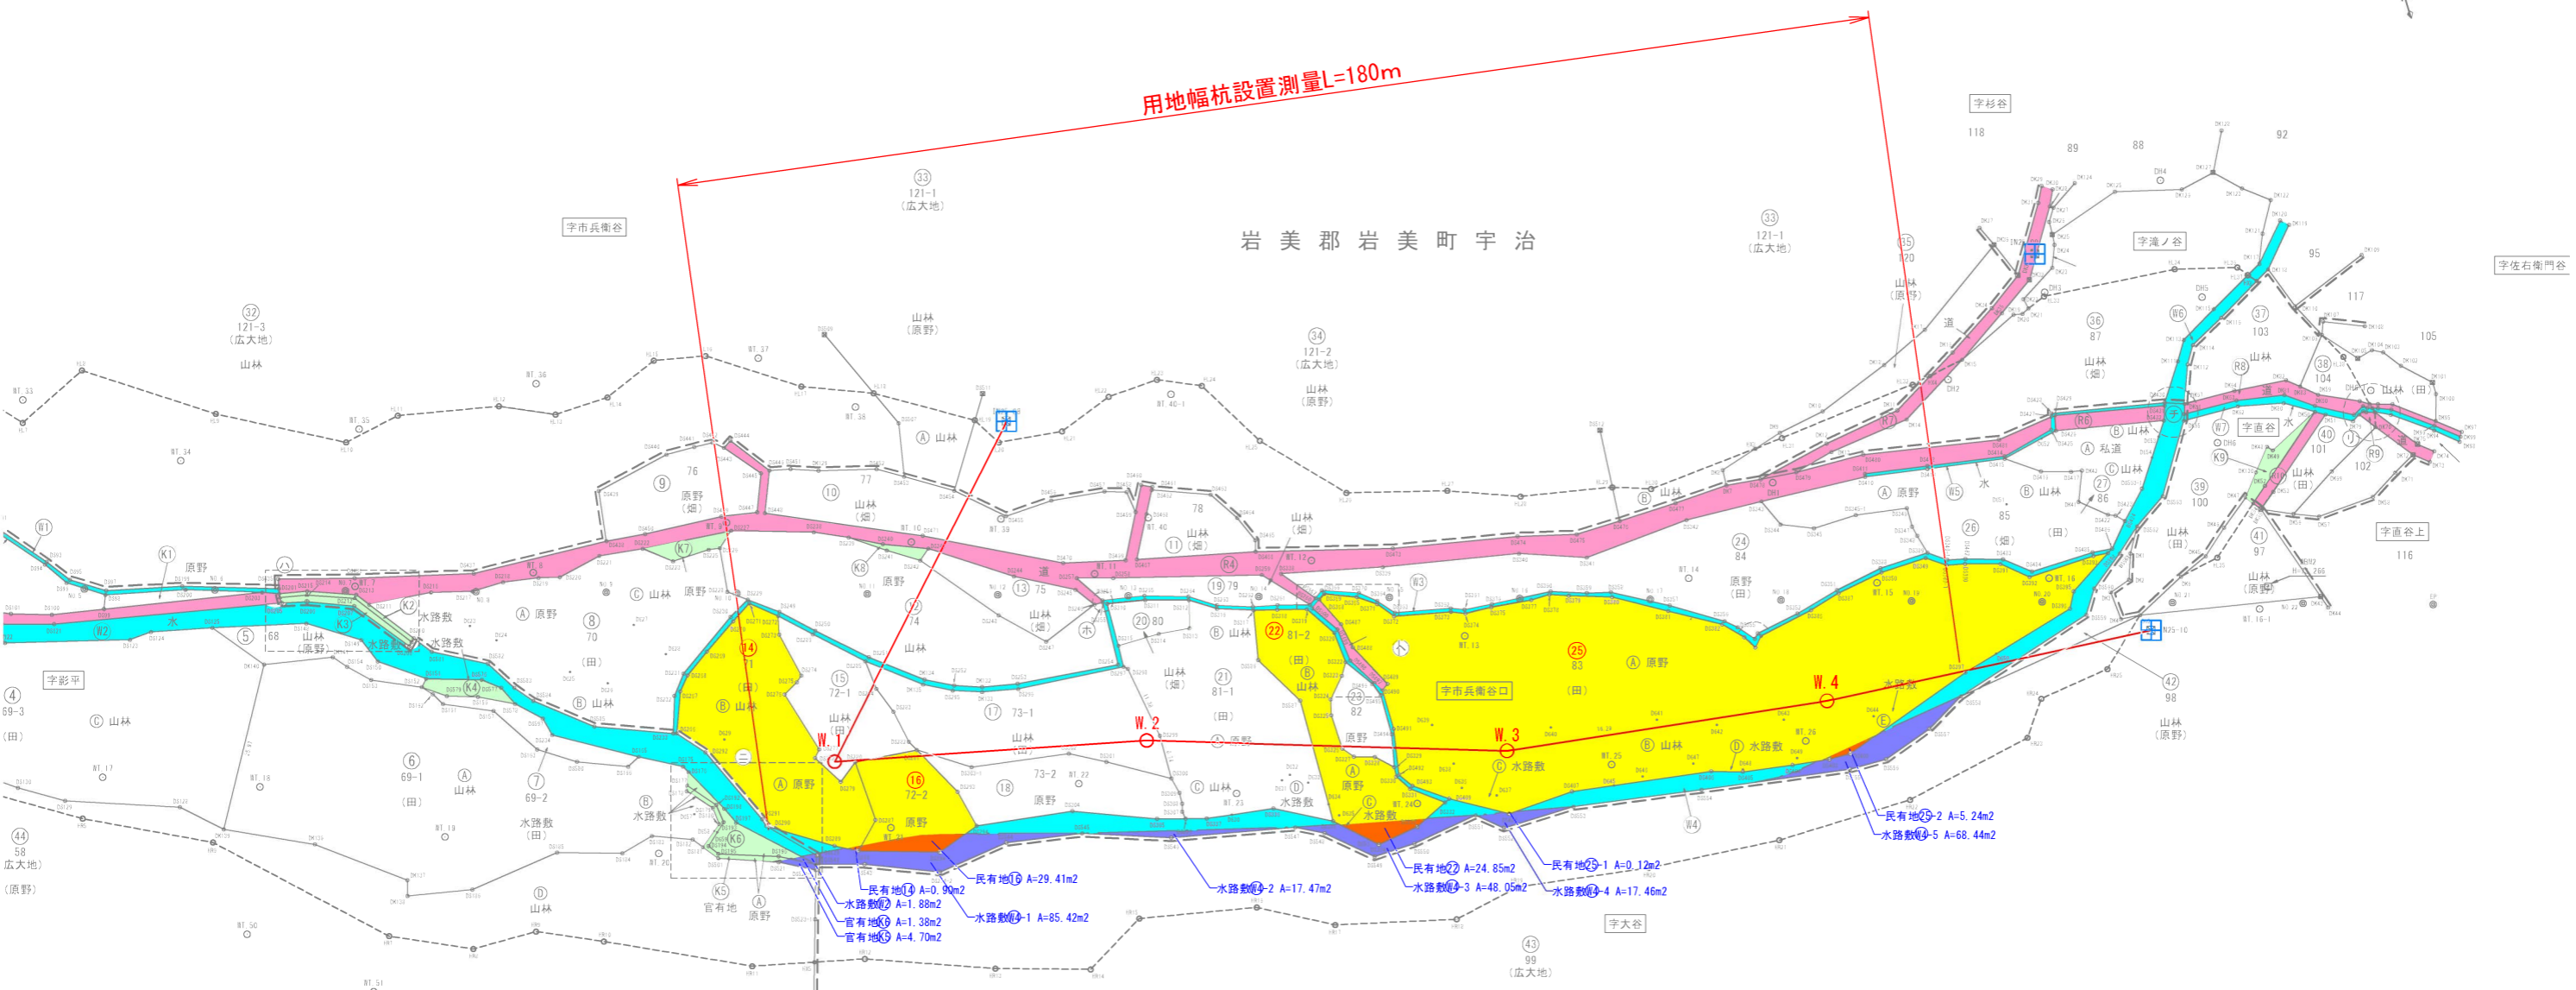

用地幅杭設置測量L=180m

岩美郡岩美町宇治



分筆面積一覧表

種別	記号	地番	現況地目	面積
官有地	K5	-	-	A=4.70m <sup>2</sup>
官有地	K6	-	-	A=1.38m <sup>2</sup>
小計				A=6.08m <sup>2</sup>
水路敷	W2	-	-	A=1.88m <sup>2</sup>
水路敷	W4-1	-	-	A=85.42m <sup>2</sup>
水路敷	W4-2	-	-	A=17.47m <sup>2</sup>
水路敷	W4-3	-	-	A=48.05m <sup>2</sup>
水路敷	W4-4	-	-	A=17.46m <sup>2</sup>
水路敷	W4-5	-	-	A=68.44m <sup>2</sup>
小計				A=238.72m <sup>2</sup>

整理番号	面積
	559.53m <sup>2</sup>
	200.85m <sup>2</sup>
	344.62m <sup>2</sup>
	2525.27m <sup>2</sup>
小計	3630.27m <sup>2</sup>

- 用地境界仮杭設置  
6.08m<sup>2</sup>+238.72m<sup>2</sup>=244.8m<sup>2</sup>
- 復元測量、面積計算等  
6.08m<sup>2</sup>+238.72m<sup>2</sup>+3630.27m<sup>2</sup>=3875.07m<sup>2</sup>

凡例

○	基準点
⊙	金属杭
⊗	永久7&2+777ラ杭
⊕	中心杭
—	用地幅杭線
—	コンクリート杭
—	鉄
—	木杭
—	マーキング
—	字界
—	地目界

地番

⊙	現況地目 (登記地目)
□	H24年度求積済み
□	官有地
□	道路
□	水路
□	H25年度追加求積

(世界測地系)

路線名	国道178号(岩美道路)
残土処分地(第1)	
図名	用地平面図
位置	岩美郡岩美町宇治
縮尺	1:1000
単位	M
図号	全葉中の内
平成	年度施行
鳥取県	
鳥取県土整備事務所	