


地下排水計画平面図

S=1:1000

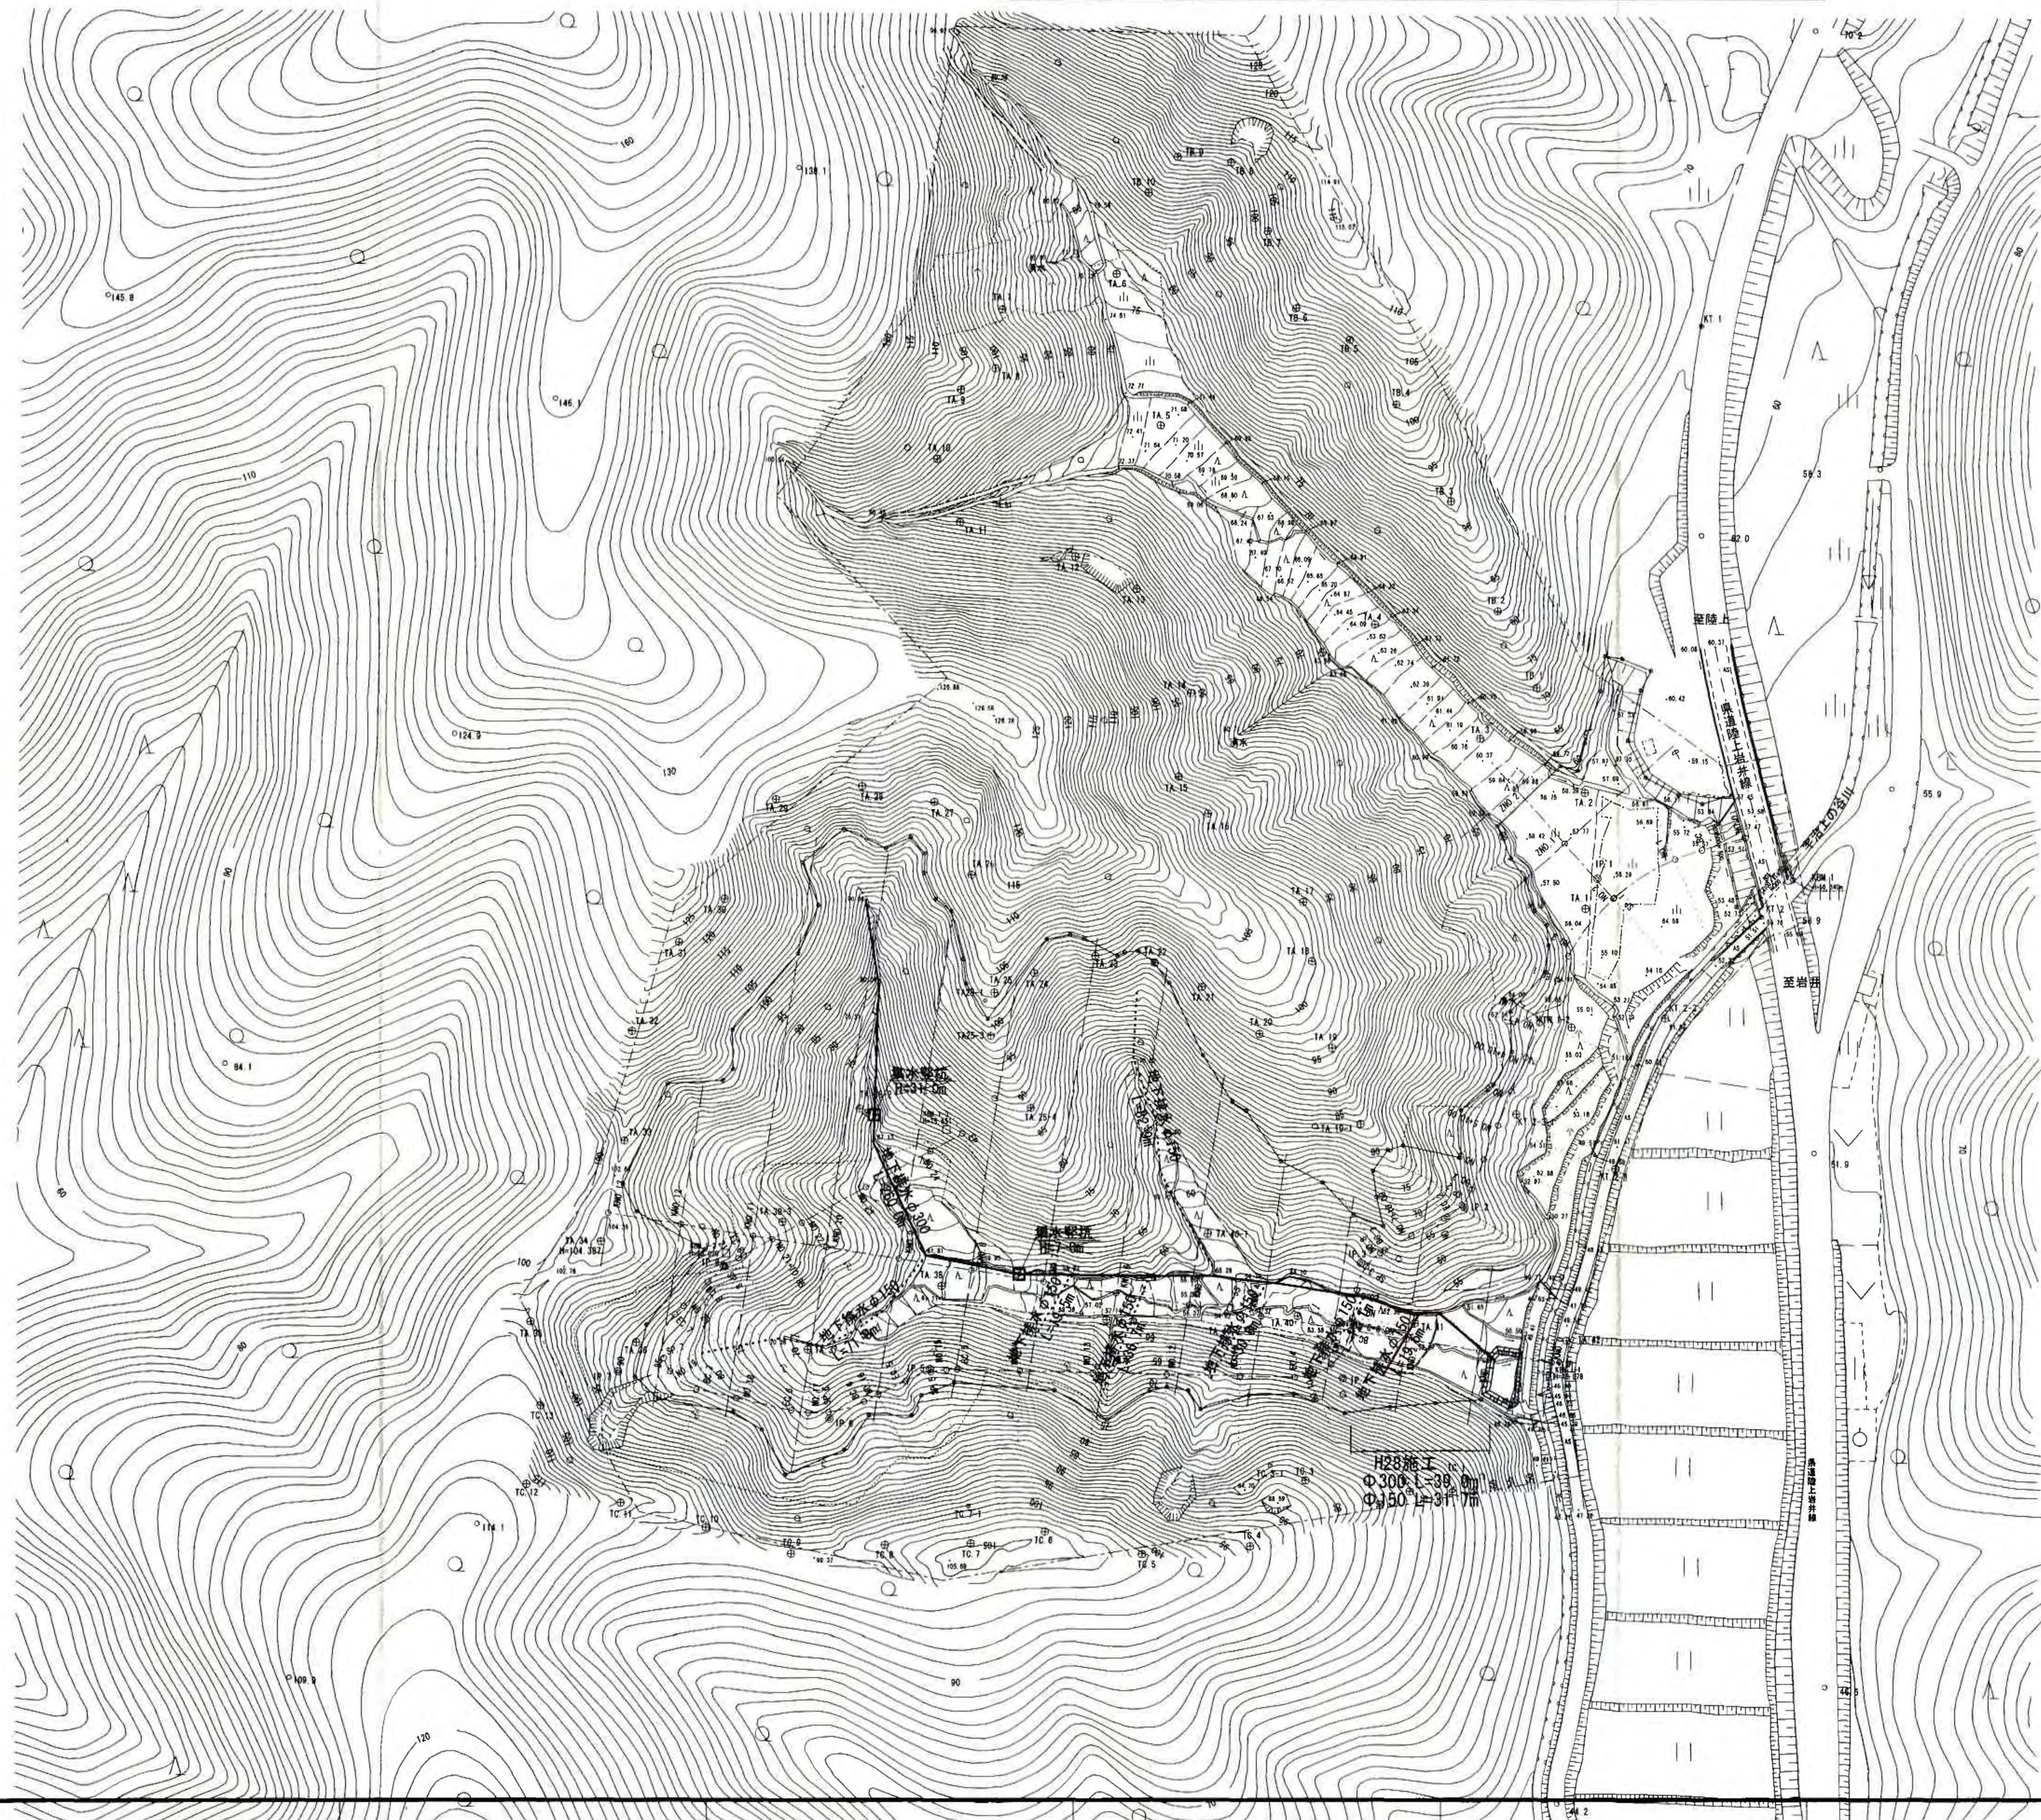

起工

路線名	宇治第2事業所		
岩美道路等の建設に係る建設発生土 受入事業所造成工事（第2事業所）			
図名	地下排水計画平面図		
位置	岩美郡岩美町宇治		
縮尺	1:1000	単位	M
図号	全 24 葉中の内 22		
平成28年度施行			
公益財団法人 鳥取県建設技術センター			