


# 位置図

S = 1 : 50,000

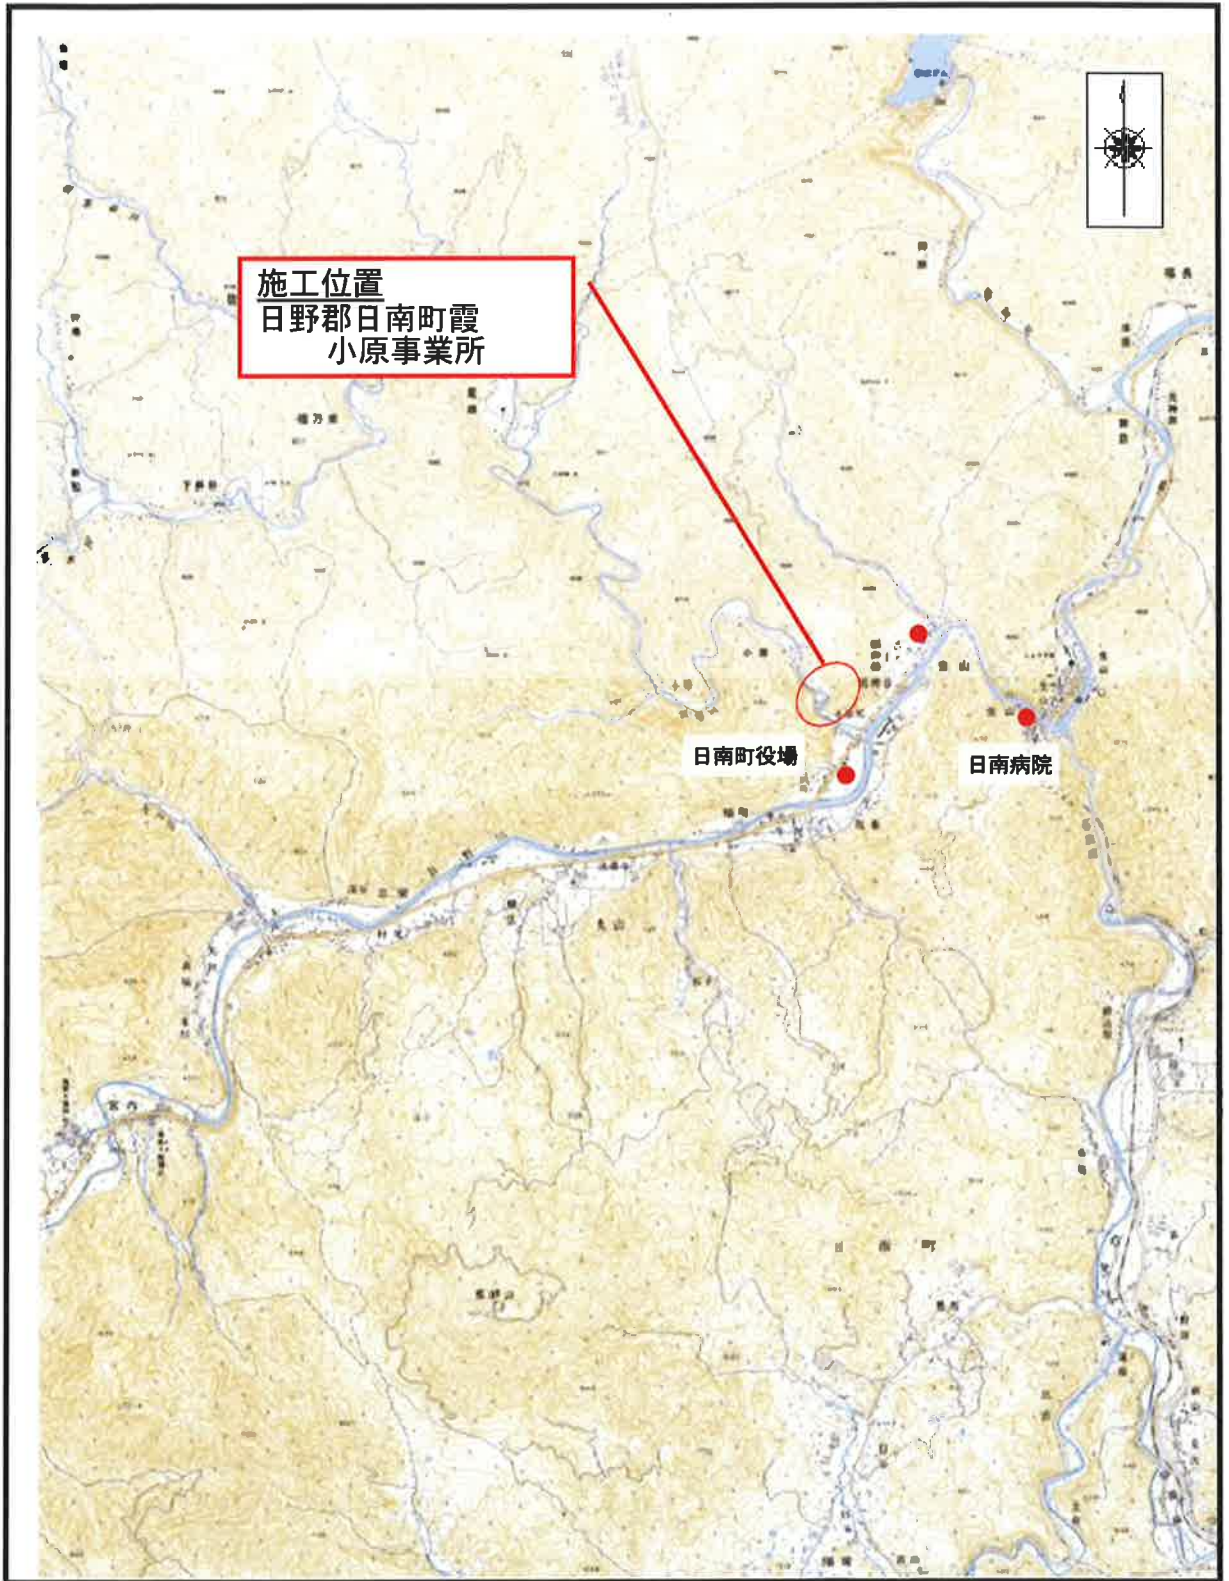

## 数量 総括 表

設計書名：小原建設発生土受入地造成工事（工事用進入路）

R 2

工 種	種 別	細 別	規 格	単 位	数 量	摘 要
土工						
	掘削工					
		掘削		m3	20	/
	路体盛土工					
		路体盛土		m3	12,400	/
	法面整形工					
		切土法面整形		m2	10	/
		盛土法面整形		m2	4,410	/
排水構造物工						
	作業土工					
		床掘		式	1	/
	地下排水工					
		暗渠排水	有孔管D450	m	60	/
		暗渠排水	有孔管D150	m	88	/
		壺集水抗	有孔管D300	個	5	/
仮設工						
	工事用道路			式	1	/
	仮沈砂池工			式	1	/
準備工						
	伐木・処理	伐木・処理		式	1	/