


位置図

S = 1 : 50,000

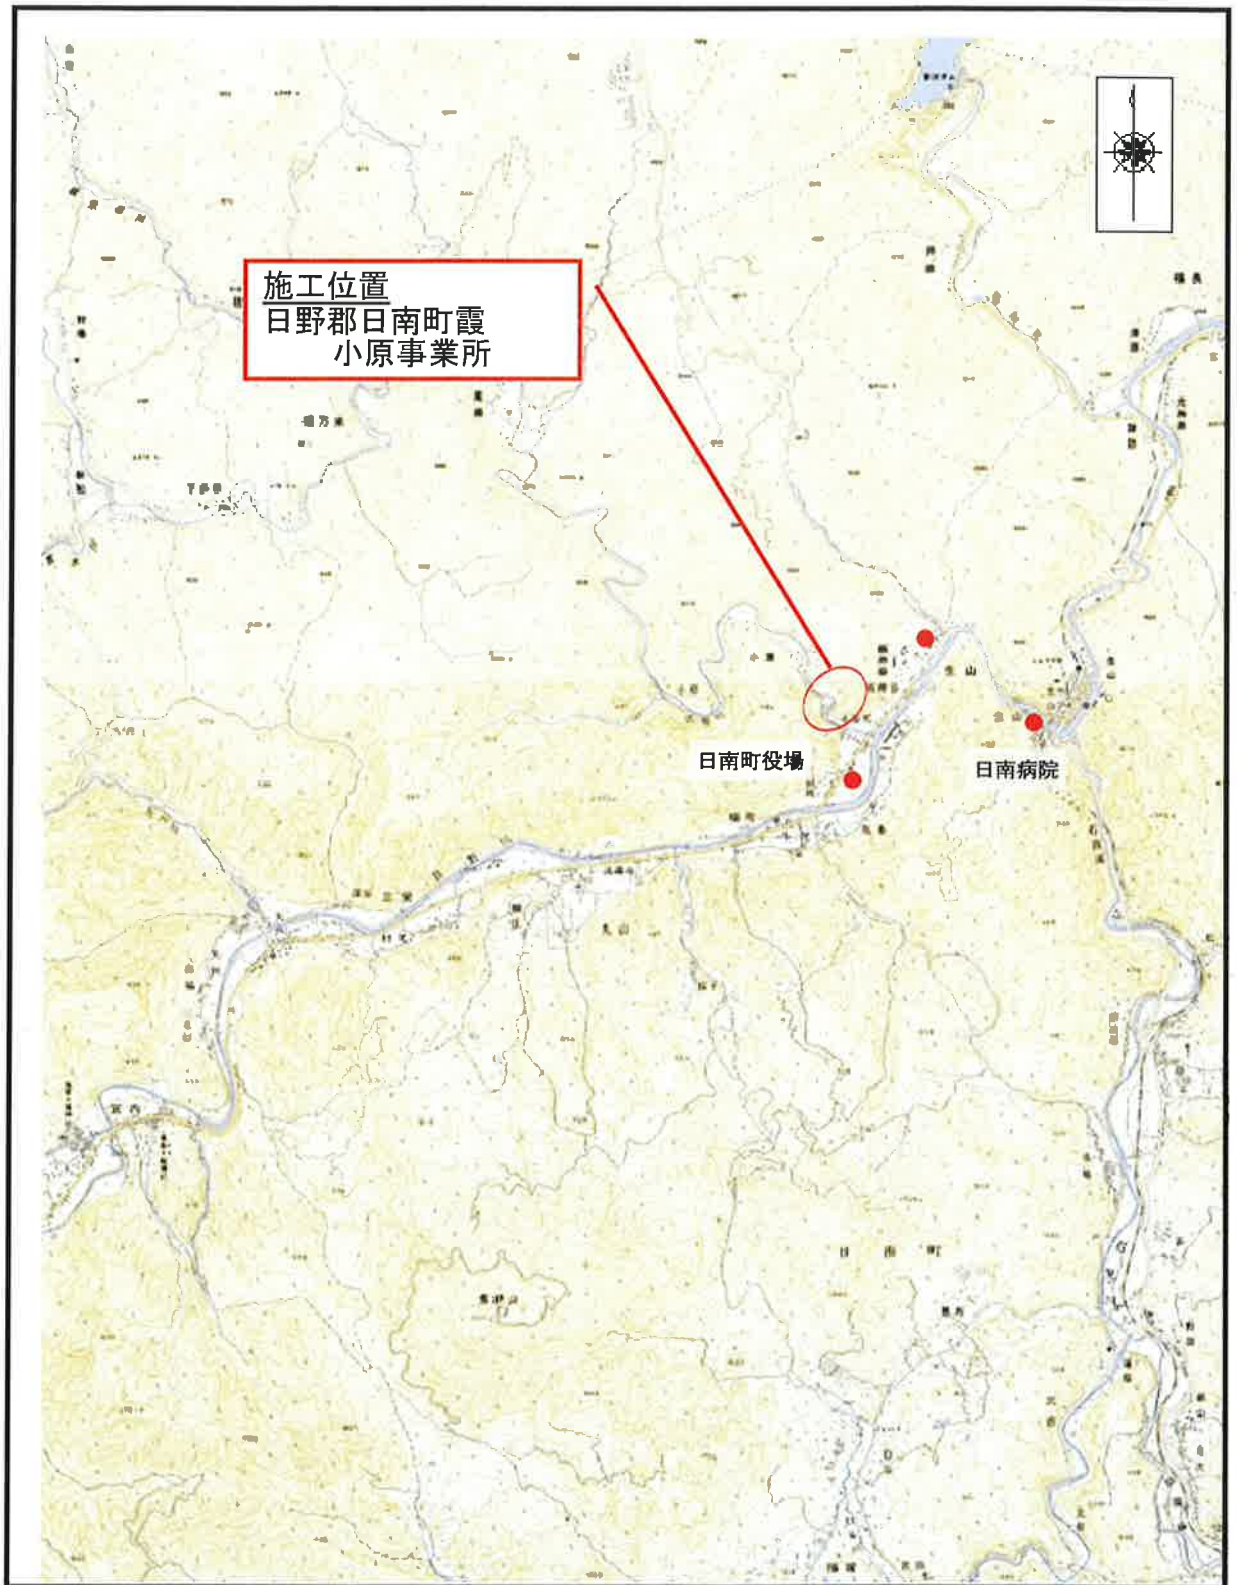

設計数量計算書

設計書名：小原事業所造成工事（その2）

R4 造成

工種	種別	細別	規格	単位	設計数量	摘要
造成工						
	掘削工					
		路体盛土	Iゾーン、IIIゾーン	m ³	35,000.0	
	法面整形工					
		盛土法面整形		m ²	1,430.0	
	植生工					
		植生シート工		m ²	2,300.0	
排水構造物						
	作業土工					
		床掘		m ³	100.0	
		埋戻		m ³	4.0	
	集水樹工					
		集水樹	B1000×L1500×H900	箇所	2.0	
		集水樹	B1000×L1500×H1000	箇所	2.0	
	地下排水工					
		暗渠排水	有孔管 D400	m	60.0	
		暗渠排水	有孔管 D450	m	30.0	
		暗渠排水	有孔管 D150	m	152.0	
		縦集水坑	有孔管 D300	m	6.0	
	排水工					
		縦排水路	B600×H600	m	13.0	
		縦排水路・小段	B600×H600	m	15.0	
		縦排水路	B700×H700	m	8.0	
		縦排水路・小段	B700×H700	m	15.0	
		1号小段排水工		m	140.0	

