


位置図

S=1:25,000

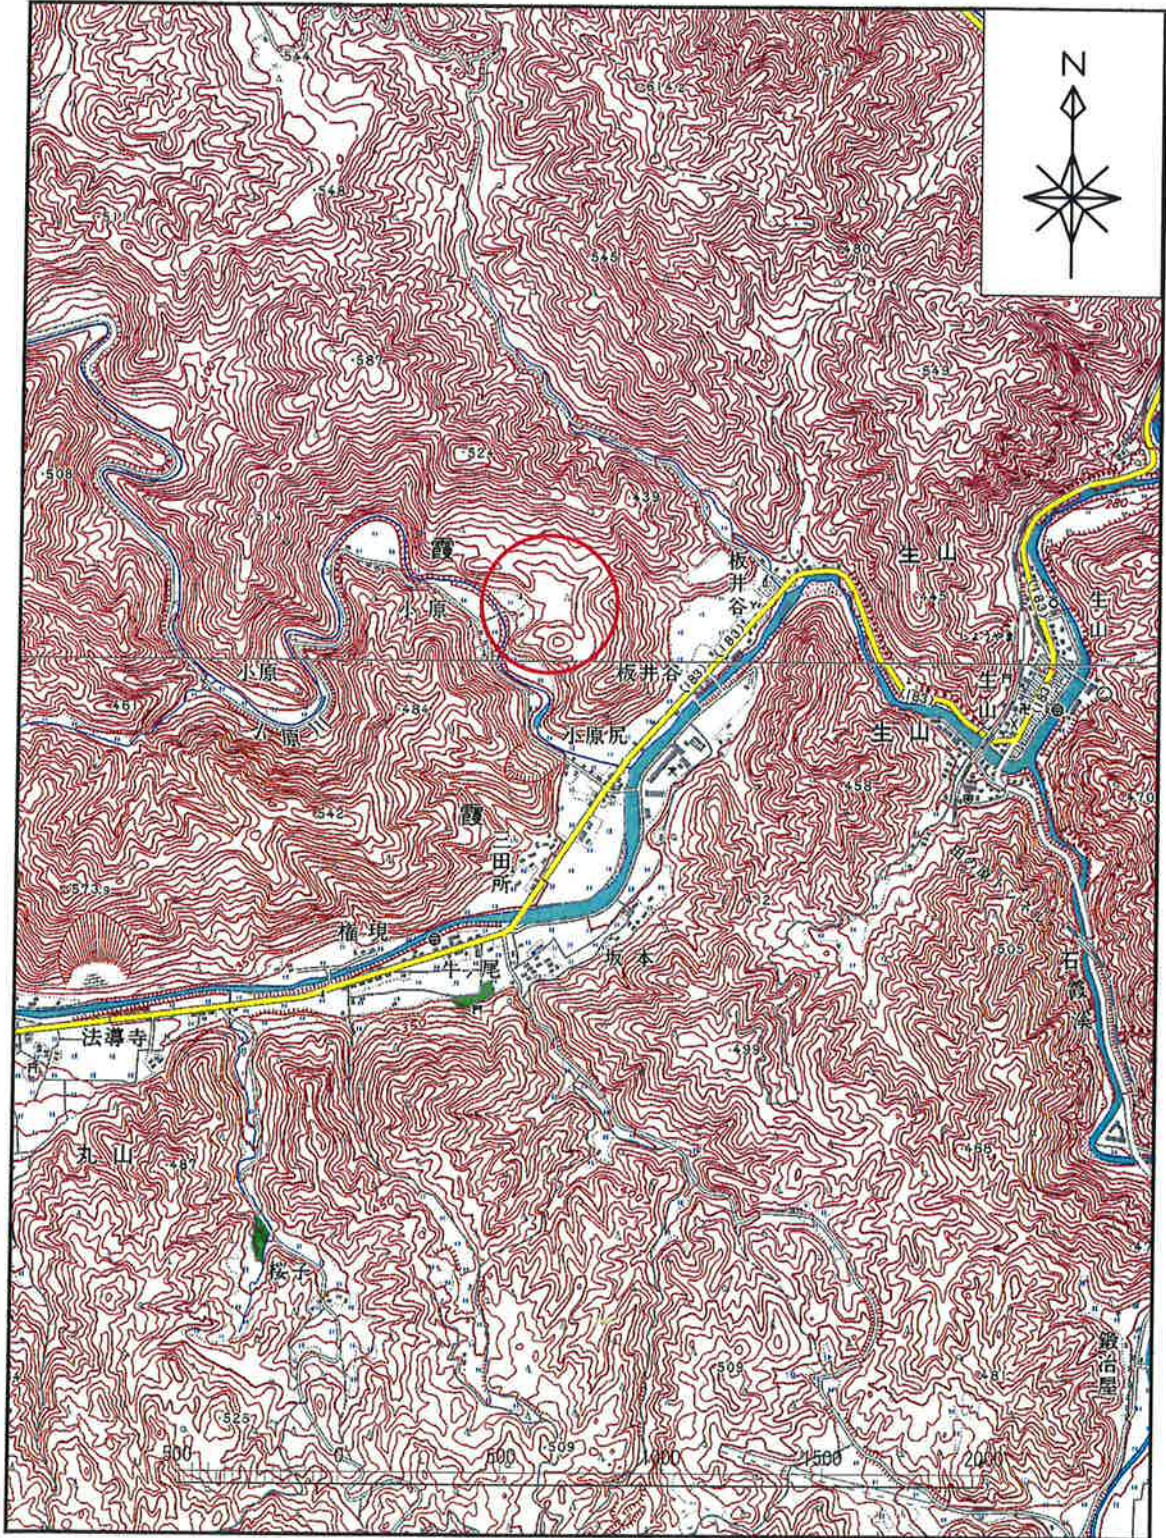

○ . . . 施工位置

設計数量計算書

設計書名：小原事業所造成工事（その3）

R5 造成

工種	種別	細別	規格	単位	設計数量	摘要
造成工						
	掘削工					
		路体盛土	Iゾーン	m3	41,000.0	
	法面整形工					
		盛土法面整形		m2	1,840.0	
	植生工					
		植生シート		m2	2,300.0	3段目まで
排水構造物						
	作業土工					
		床掘		m3	120.0	
		埋戻		m3	10.0	
	集水柵工					
		集水柵	B1000×L1500×H900	箇所	1.0	
		集水柵	B1000×L1500×H1000	箇所	1.0	
	地下排水工					
		暗渠排水	有孔管 D450	m	60.0	
		暗渠排水	有孔管 D400	m	44.0	
		暗渠排水	有孔管 D150	m	92.0	
		縦集水坑	有孔管 D300	m	5.0	
	排水工					
		縦排水路	B600×H600	m	10.0	

