


位置図

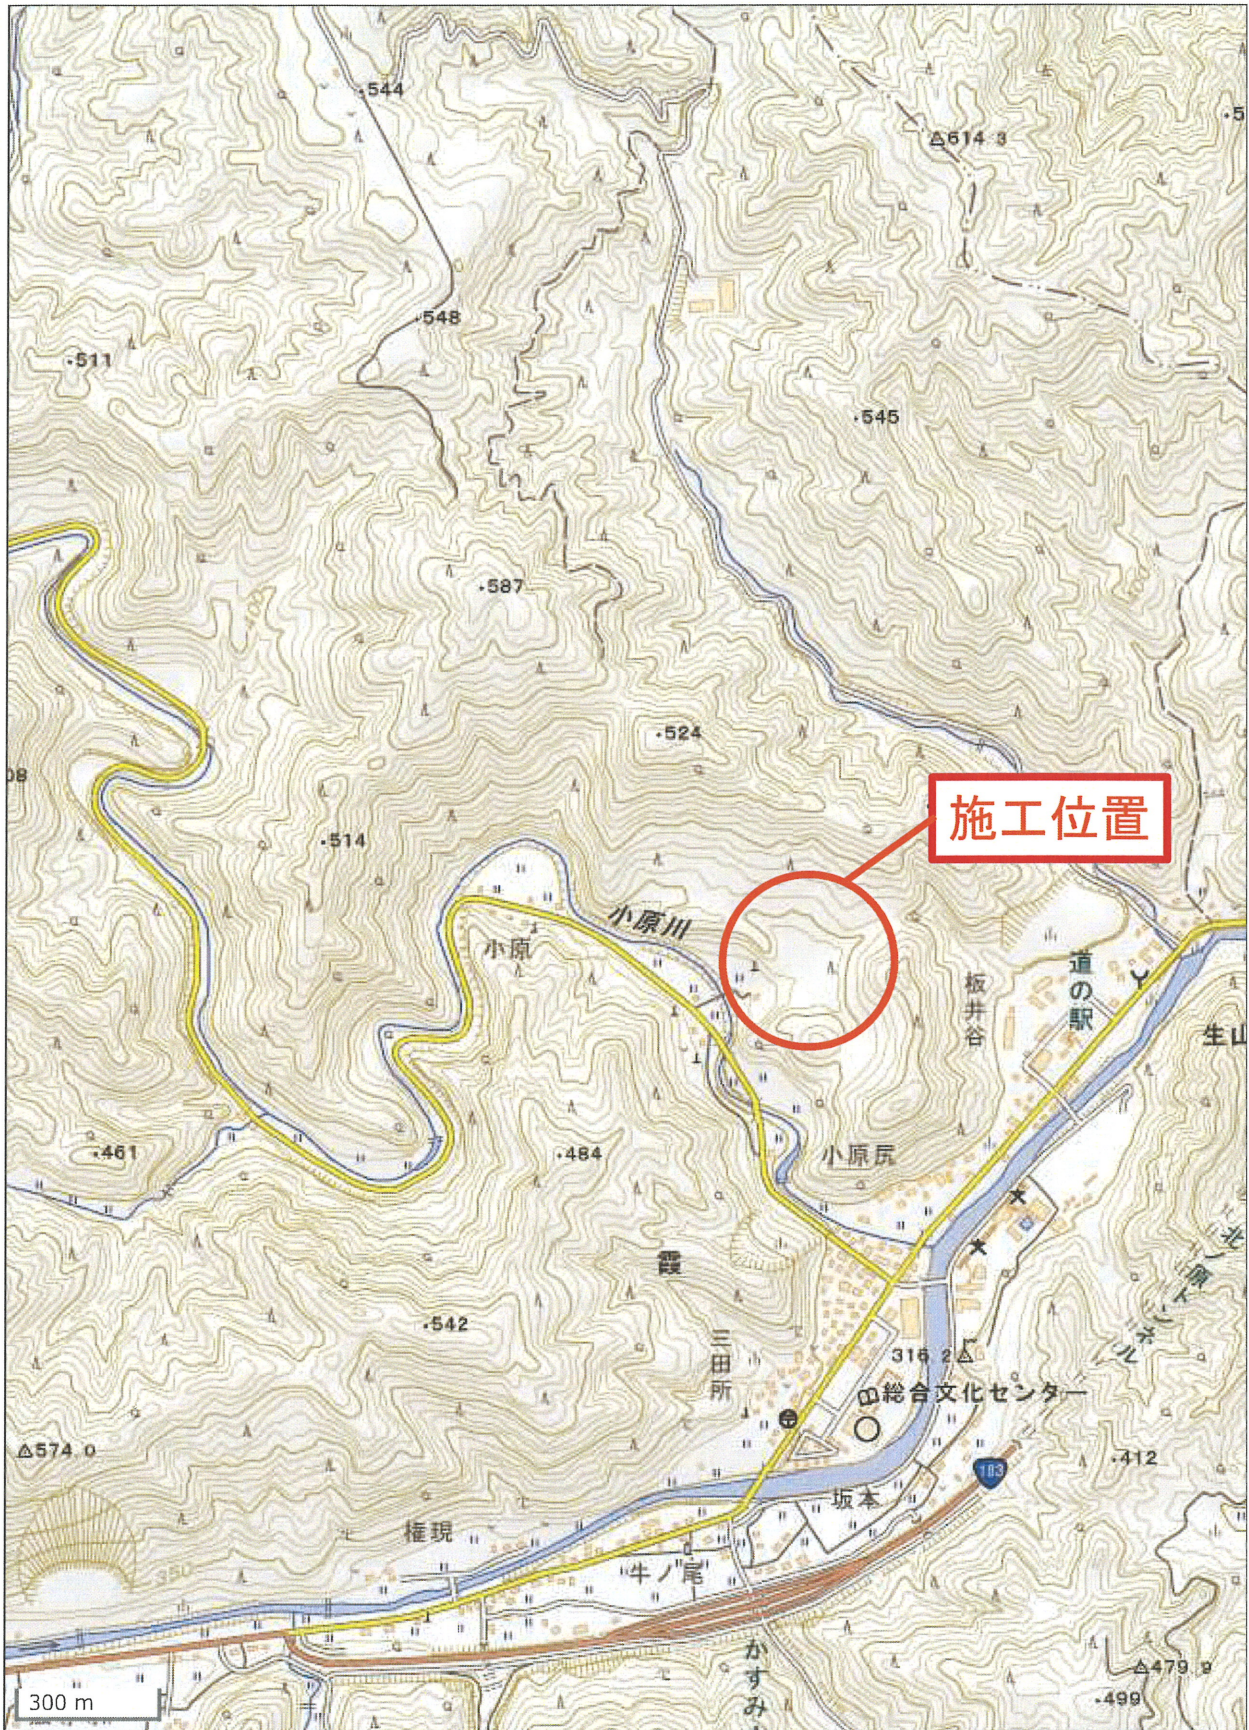

数量総括表

工種	種別	細別	規格	単位	契約数量	摘要
造成工						
	路体盛土工					
		路体盛土		m3	38,000	
	法面整形工					
		盛土法面整形		m2	1,400	
法面工						
	客土吹付工					
		客土吹付工		m2	5,500	
排水構造物工						
	作業土工					
		掘削		m3	40	
	地下排水工					
		暗渠排水	D450 有孔管	m	30	
		暗渠破水	D150 有孔管	m	52	
		竖集水抗		m	5	
仮設工						
	防塵対策工					
		散水車運転		式	1	
	交通管理工					
		交通誘導警備員B		式	1	