


# 位置図

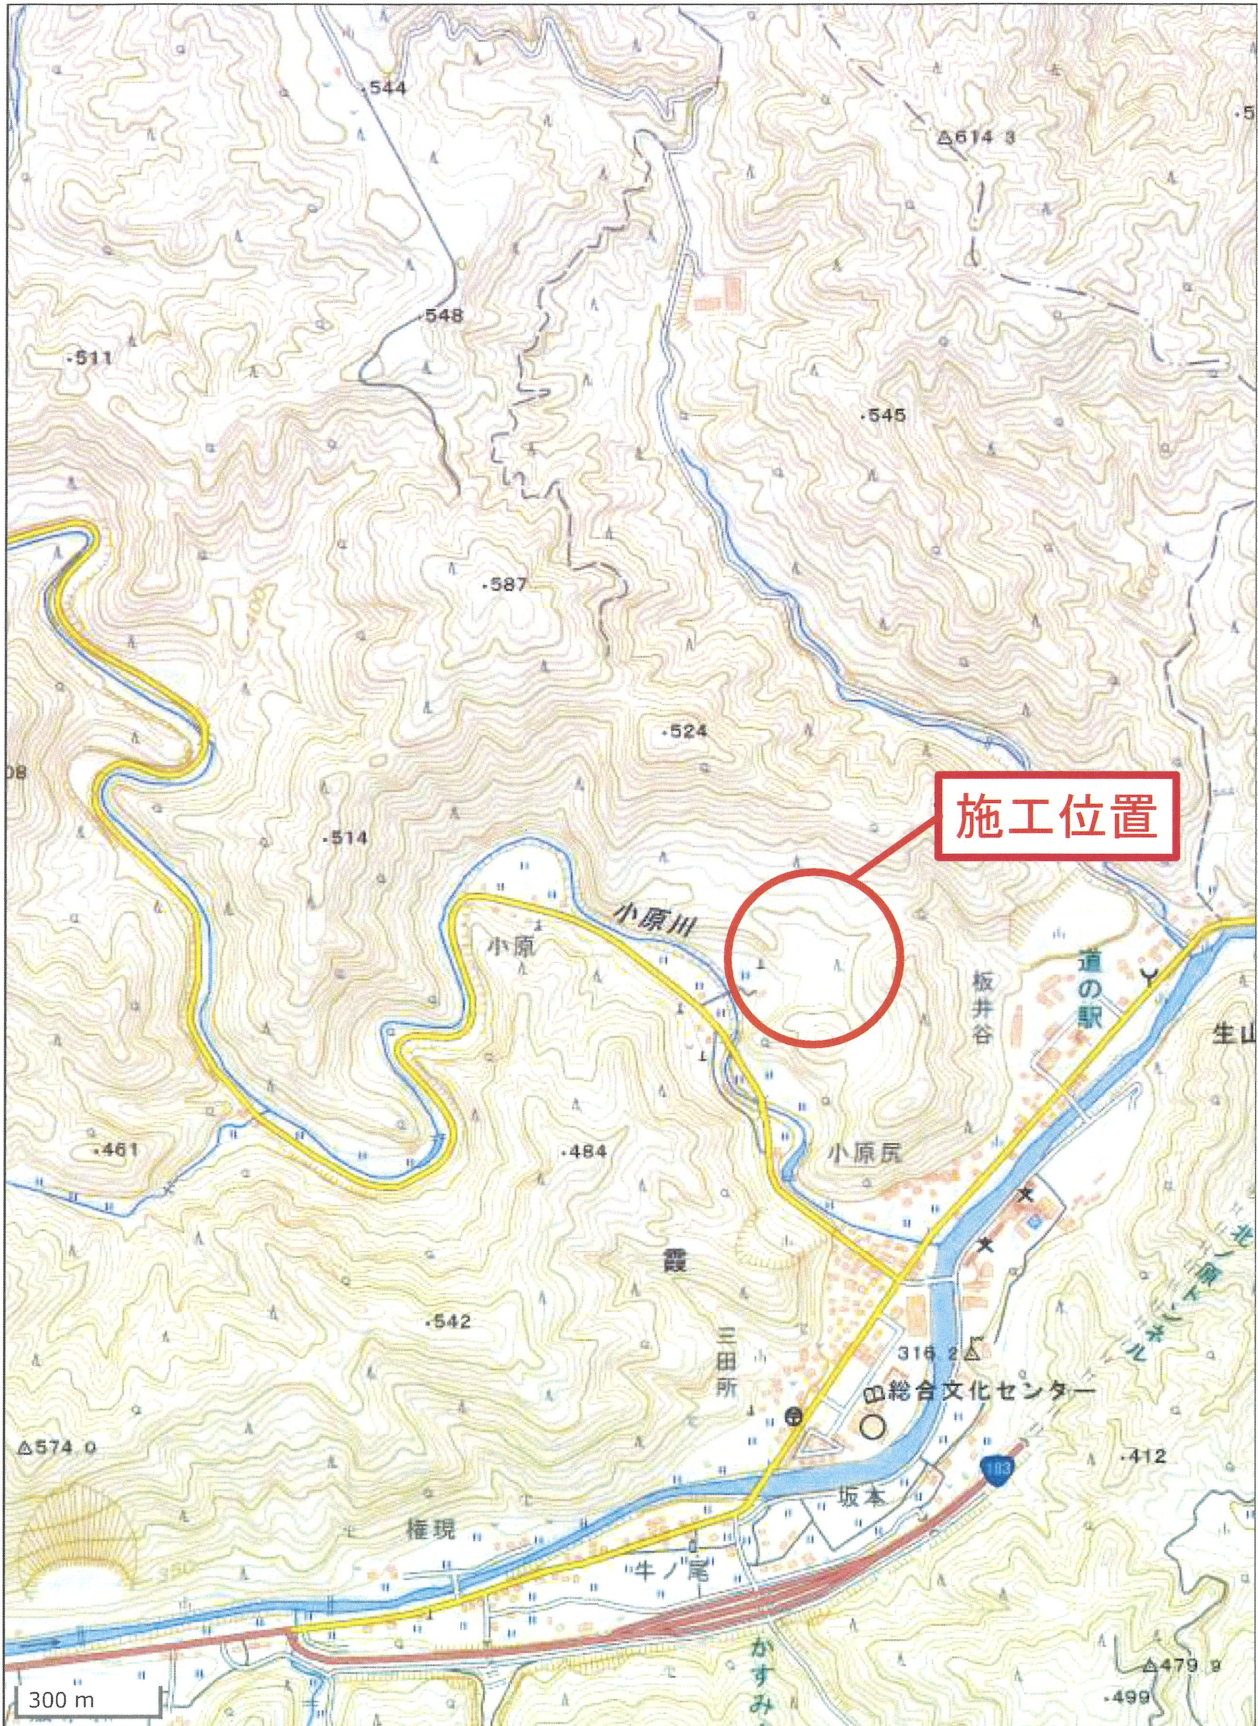

## 数量総括表

工種	種別	細別	規格	単位	契約数量	摘要
造成工						
	路体盛土工					
		路体盛土		m3	26,000	
	法面整形工					
		盛土法面整形		m2	1,000	
	植生工					
		植生マット工		m2	1,730	
排水構造物工						
	地下排水工					
		竖集水抗		m	17	
仮設工						
	防塵対策工					
		散水車運転		式	1	
	交通管理工					
		交通誘導警備員B		式	1	