

工事数量総括表

工事名	小原事業所造成工事（その7）				事業区分	
					工事区分	
工種	種別	細別	規格	単位	数量	摘要
敷地造成工						
	造成盛土工					
		盛土		m ³	16,200	
		積込・運搬	場内仮置土(破碎岩、L=0.3km以下)	m ³	9,000	
法面工						
	植生工					
		植生マット		m ²	1900	
排水構造物工						
	作業土工					
		床掘り		m ³	260	
		埋戻し		m ³	130	
		基面整正		m ²	658	
側溝工						
		角フリューム	FS300	m	95	
			FS400	m	202	
		大型フリューム	B700×H700	m	210	
		縦排水路	600×600 張コンクリートのみ	m	22	
			700×700	m	21	
		縦排水路（最上段部）	600×600	m	4	
			700×700	m	4	
		縞鋼板	B600用	m	4	
			B700用	m	4	
		1号止水壁		個所	1	
		フトン箆	1200×2000×500	枚	1	
	管渠工					
		暗渠排水(本暗渠)	有孔管 D400	m	73	
			有孔管 D450	m	25	
		暗渠排水(補助暗渠)	有孔管 D150	m	63	
		竖集水坑		m	4	

工事数量総括表

工事名	小原事業所造成工事（その7）				事業区分	
					工事区分	
工種	種別	細別	規格	単位	数量	摘要
		コンクリート蓋		枚	5	
	集水樹・マンホール工					
		1号集水樹 蓋のみ	B1000-L1500-H1000	個所	1	
		2号集水樹	B1000-L1000-H1000	個所	1	
		3号集水樹	B1000-L1000-H1000	個所	1	
		4号集水樹	B550-L600-H600	個所	1	
		5号集水樹	B1000-L1000-H1000	個所	1	
		15号集水樹	B1000-L1000-H1000	個所	1	
		16号集水樹 蓋のみ	B1000-L1500-H1000	個所	1	
	道路付属施設工					
		境界杭	根巻き基礎なし	本	40	
仮設工						
		側溝内土砂撤去		m	70	
		除草工		m ²	950	
		散水車運転		hr	100	
		交通誘導員		人	40	
準備工						
	伐木					
		伐木		本	20	
		集積積み込み		ton	5	
		運搬		空m ³	17	
		処分		ton	5	
	伐開・除草					
		伐開・除草		m ²	—	共通仮設費率内
		集積・積み込み		m ²	—	共通仮設費率内
		運搬		m ³	50	
		処分		m ³	50	


造成盛土工（全体）数量計算書

(H=350.32)

測 点	単距離	修正距離	盛 土			備 考
			断面	平均断面	立積	
NO. 0	0.0	0.0		—	—	BN0. 0
NO. 1	20.0	20.0	49.4	24.70	494.0	BN0. 1
NO. 2	20.0	20.0	132.3	90.85	1,817.0	BN0. 2
NO. 3	20.0	20.0	141.9	137.10	2,742.0	BN0. 3
NO. 3+10.0	10.0	10.0	130.0	135.95	1,359.5	ABNO. 3+10.0
NO. 4	10.0	10.0		65.00	650.0	ABNO. 4
NO. 5	20.0	20.0		—	—	ABNO. 5
NO. 6	20.0	20.0		—	—	ABNO. 6
NO. 7	20.0	20.0		—	—	ABNO. 7
NO. 8	20.0	20.0		—	—	ANO. 8
NO. 9	20.0	20.0	451.9	—	—	ANO. 9
NO. 10	20.0	20.0	172.6	312.25	6,245.0	ANO. 10
NO. 11	20.0	20.0	57.3	114.95	2,299.0	ANO. 11
NO. 12	20.0	20.0	0.0	28.65	573.0	ANO. 12
NO. 12+3.0	3.0	3.0	0.0	0.00	0.0	ANO. 12+3.0
					m3	
合 計					16,179.5	

場内仮置土数量根拠図

断面	単距離 (m)	断面積 (㎡)	平均断面 (㎡)	体積 (㎡)
A		53		
B	9.65	75	64	618
C	11.7	292	183.5	2147
D	20.8	126	209	4347
D'	15	126	126	1890
			合計	9002

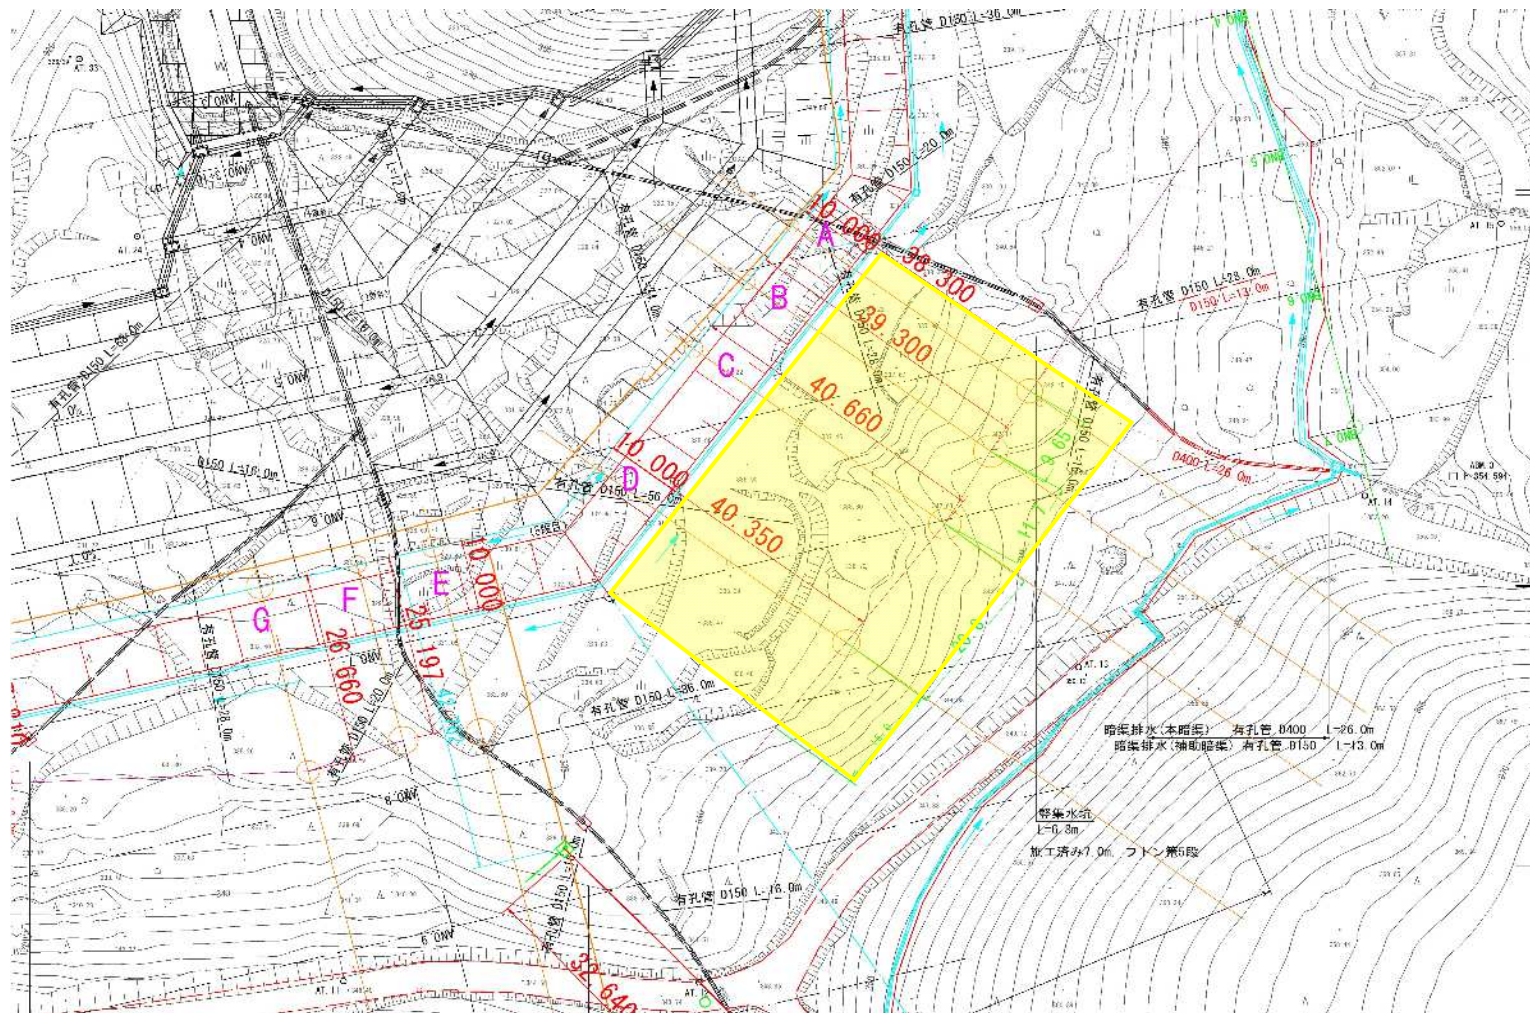

横断図(1) S = 1:400


NO. 0+21.400 (C断面)

FH = 346.461




NO. 0+9.750 (B断面)

FH = 346.344

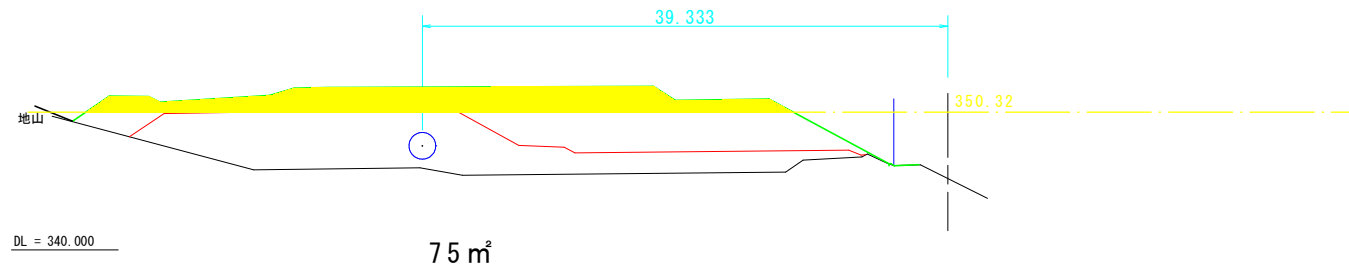

NO. 0 (A断面)


FH = 346.246

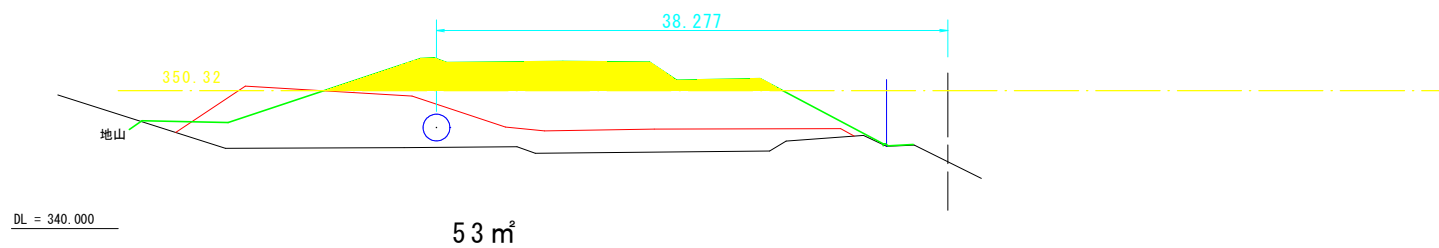

横断図(2) S = 1:400


NO. 0+77.610 (F断面)

FH = 346.496

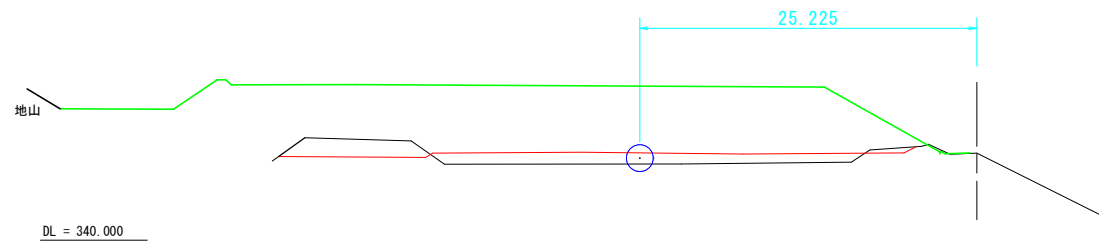


NO. 0+67.480 (E断面)

FH = 346.597

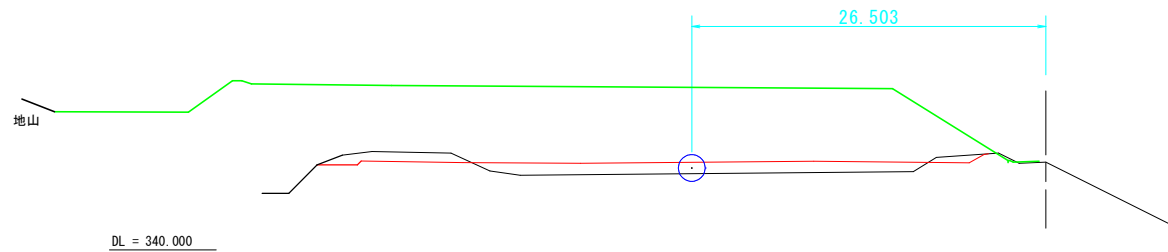

NO. 0+42.270 (D断面)


FH = 346.671

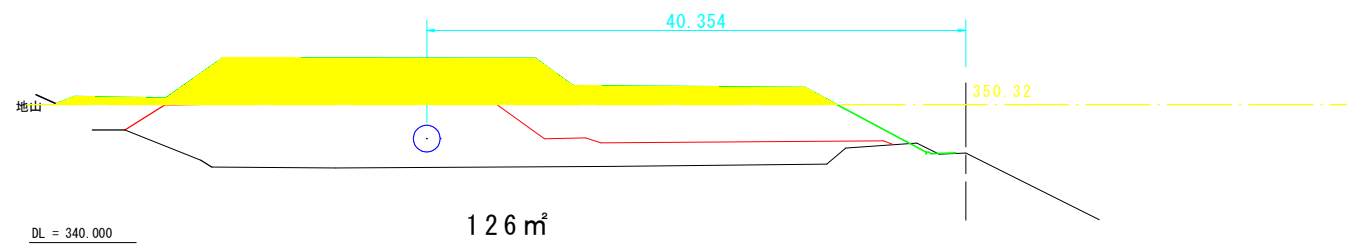

法面工 数量総括表

[illegible]

法面工 数量計算書

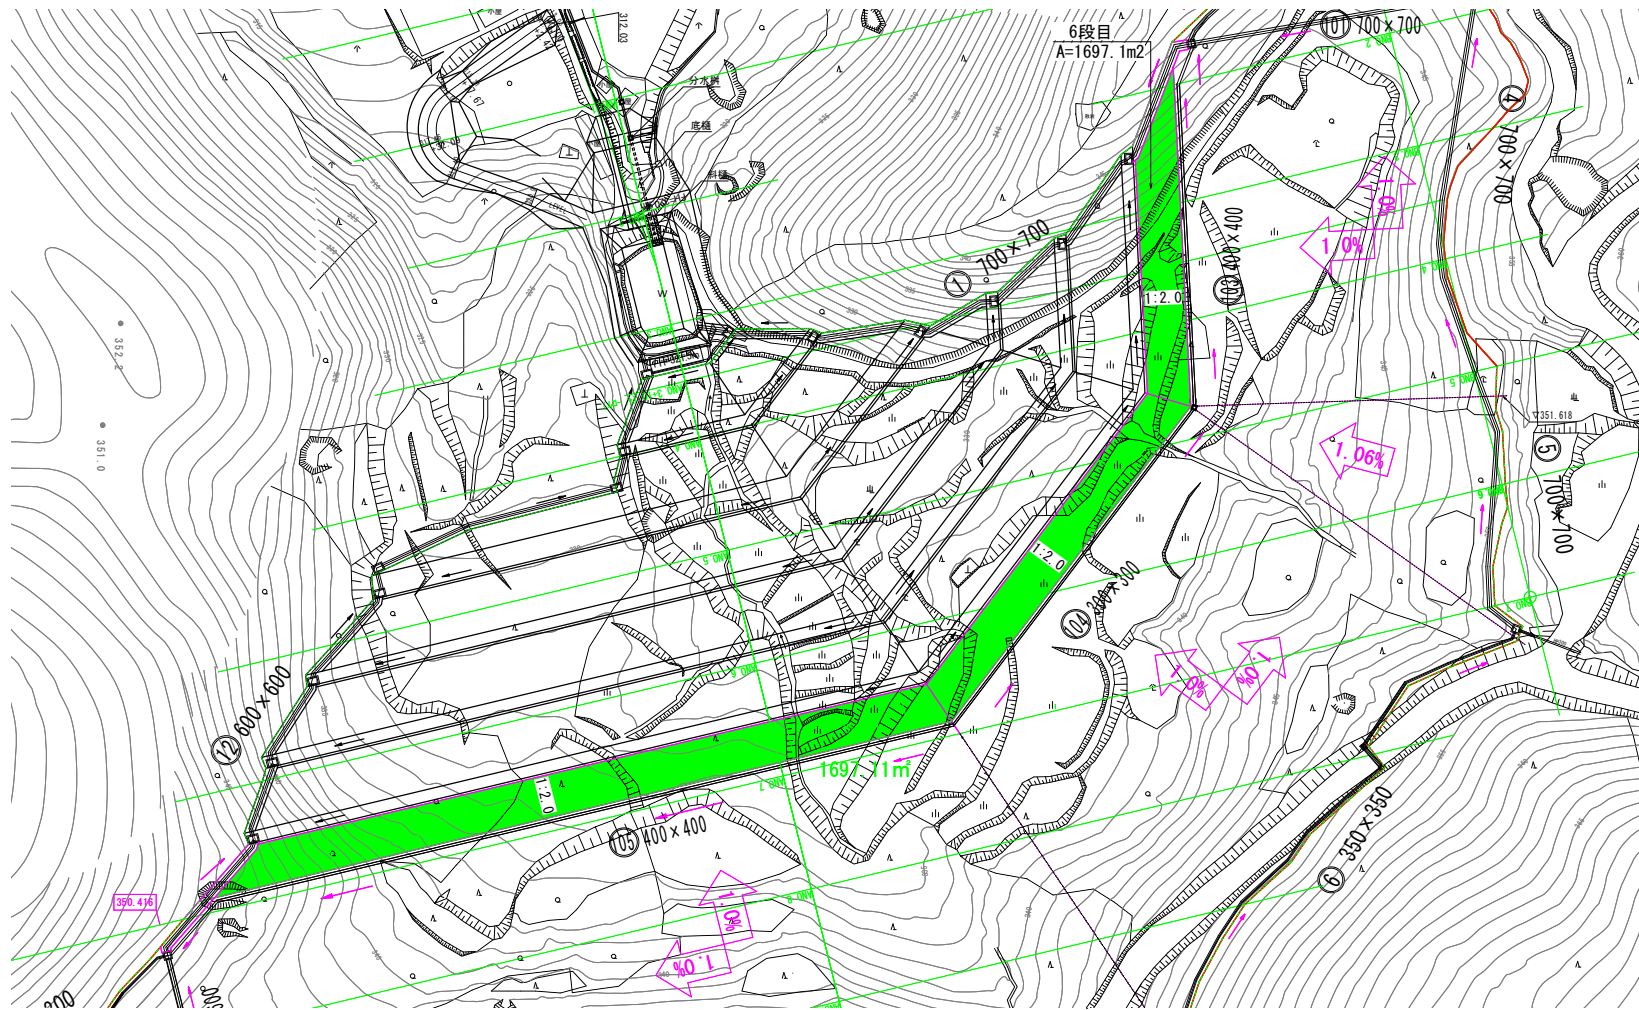

	平面積	勾配	斜率	面積	
6段目	1697.1	1:2.0	1.1180	1897.4	盛土部

排水構造物工 数量総括表

工種	種別	細別	規格	単位	数量	備考
排水構造物工						
	作業土工					
		床掘り		m ³	264.8	
		埋戻し		m ³	127.3	
		基面整正		m ²	658.3	
	側溝工					
		角フリューム	FS300	m	94.8	
			FS400	m	202.2	
		大型フリューム	B700×H700	m	209.5	
		縦排水路	600×600 張コンクリートのみ	m	22.3	
			700×700	m	21.4	
		縦排水路（最上段部）	600×600	m	3.6	
			700×700	m	3.6	
		縞鋼板	B600用	m	3.6	
			B700用	m	3.6	
		1号止水壁		個所	1	
		フトン籠	1200×2000×500	枚	1	
	管渠工					
		暗渠排水(本暗渠)	有孔管 D400	m	73.0	
			有孔管 D450	m	25.0	
		暗渠排水(補助暗渠)	有孔管 D150	m	63.0	
		縦集水坑		m	3.8	
		コンクリート蓋		枚	5	
	集水桝・マンホール工					
		1号集水桝 蓋のみ	B1000-L1500-H1000	個所	1	
		2号集水桝	B1000-L1000-H1000	個所	1	
		3号集水桝	B1000-L1000-H1000	個所	1	
		4号集水桝	B550-L600-H600	個所	1	
		5号集水桝	B1000-L1000-H1000	個所	1	
		15号集水桝	B1000-L1000-H1000	個所	1	
		16号集水桝 蓋のみ	B1000-L1500-H1000	個所	1	

作業土工 集計表

[illegible]


作業土工 集計表

測点	単距離	基面整正						備考
		幅		面積				
角フリューム FS300	94.8	0.74		70.2	0.0		0.0	
角フリューム FS500	202.2	1.20		242.6	0.0		0.0	
大型フリューム B700×H700	209.5	1.53		320.5	0.0		0.0	
縦排水路 B700×H700	25.0	1.00		25.0	0.0		0.0	
計	m			m ² 658.3			m ² 0.0	

延長調書及び作業土工

角フリューム (FS300)

左側				右側			
位 置		延 長	備 考	位 置		延 長	備 考
BN0. 4+15. 2 ～ AN0. 6+18. 2		67. 6	法肩水路				
BN0. 0+9. 6 ～ BN0. 1+16. 3		27. 2	山際水路				
小計		94. 8	m	小計		0. 0	m
				計		94. 8	m

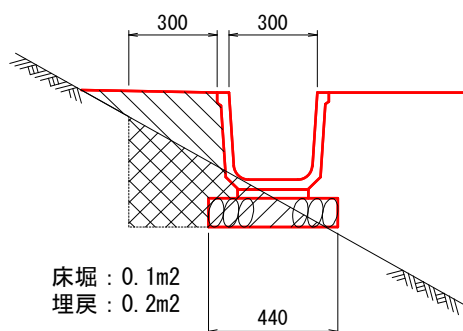


1m当り数量

[illegible]

延長調書及び作業土工

角フリューム (FS500)

左側				右側			
位 置		延 長	備 考	位 置		延 長	備 考
BNO. 1+14. 5 ~ BNO. 4+14. 4		62. 1	法肩水路				
BNO. 6+18. 3 ~ ANO. 7+5. 3		140. 1	法肩水路				
小計		202. 2	m	小計		0. 0	m
				計		202. 2	m

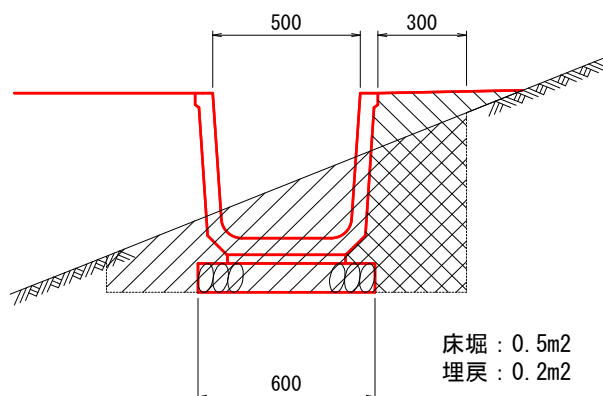


1m当り数量

[illegible]

延長調書及び作業土工

大型フリーム (B700×H700)

左側			右側				
位	置	延 長	備 考	位	置	延 長	備 考
BN0. 0+8. 6	～ BN0. 0+13. 1	50. 2					
BN0. 1+13. 9	～ BN0. 1+17. 0	47. 2					
BN0. 1+17. 7	～ BN0. 7+4. 2	112. 1	山際水路				
小計		209. 5	m	小計		0. 0	m
				計		209. 5	m

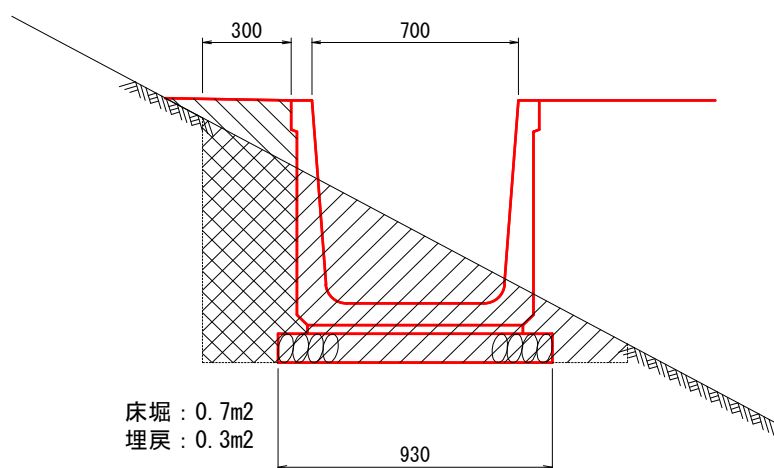


1m当り数量

[illegible]

延長調書及び作業土工

縱排水路 700 × 700

左側			右側				
位	置	延長	備考	位	置	延長	備考
6段目		25.0					
小計		25.0	m	小計		0.0	m
				計		25.0	m

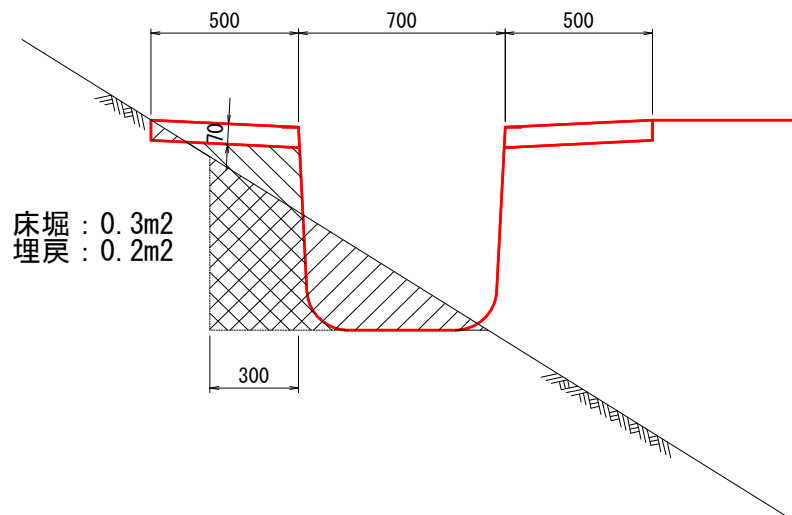

1m当り数量


[illegible]

延長調書及び材料計算書

角フリーム (FS300)

左側				右側			
位 置		延 長	備 考	位 置		延 長	備 考
BNO. 4+15. 2 ～ ANO. 6+18. 2		67. 6	法肩水路				
BNO. 0+9. 6 ～ BNO. 1+16. 3		27. 2	山際水路				
小計		94. 8	m	小計		0. 0	m
				計		94. 8	m

FS 300

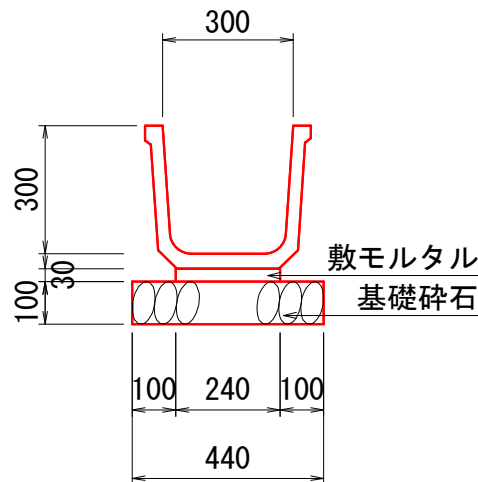

10m当り数量

名	称	規	格	算	式	単位	数	量
フリーム	FS300					m	5. 0	
敷モルタル	1:3			0. 24*0. 03*10. 0		m ³	0. 072	
基礎碎石	RC-40, t=10cm			0. 44*10. 0		m ²	4. 40	


角フリューム (FS400)

[illegible]

延長調書及び材料計算書

大型フリーム (B700×H700)

左側				右側			
位 置		延 長	備 考	位 置		延 長	備 考
BN0.0+8.6	～ BN0.0+13.1	50.2					
BN0.1+13.9	～ BN0.1+17.0	47.2					
BN0.1+17.7	～ BN0.7+4.2	112.1	山際水路				
小計		209.5	m	小計		0.0	m
				計		209.5	m

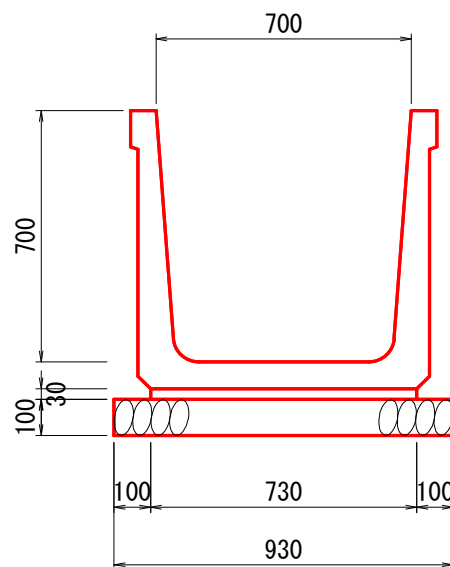


10m当り数量

[illegible]

延長調書及び材料計算書

縦排水路 600×600 ※張コンクリートのみ

左側			右側				
位	置	延 長	備 考	位	置	延 長	備 考
				6段目		22.3	最上部3.6m 除く
小計		0.0	m	小計		22.3	m
				計		22.3	m

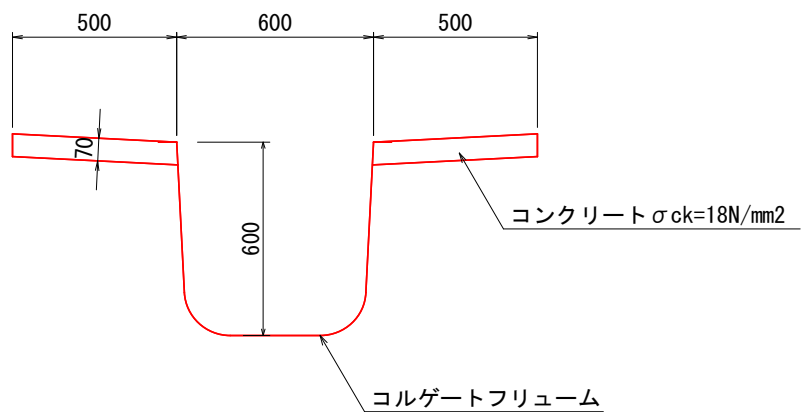


10m当り数量

[illegible]

延長調書及び材料計算書

縱排水路 700 × 700

左側			右側				
位	置	延長	備考	位	置	延長	備考
6段目		21.4	最上部3.6m 除く				
小計		21.4	m	小計		0.0	m
				計		21.4	m

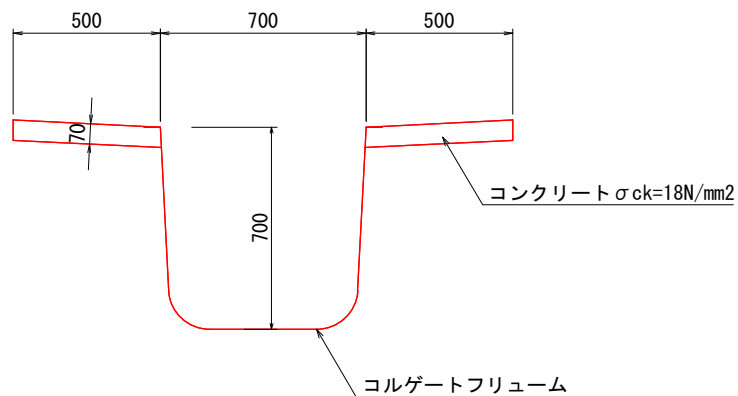


10m当り数量

[illegible]

延長調書及び材料計算書

縦排水路(小段部)

600×600			700×700		
位 置	延 長	備 考	位 置	延 長	備 考
最上段	3.6		最上段	3.6	
合計	3.6	m	合計	3.6	m

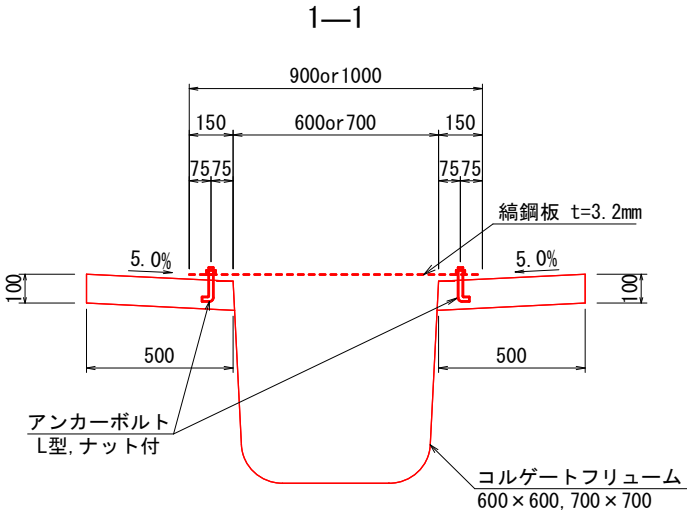


10m当り数量

名 称	規 格	算 式	単 位	数 量
600×600				
コルゲートフリューム	600×600 厚1.6mm		m	10.0
張りコンクリート	$\sigma_{ck}=18N/mm^2$	$(0.50+0.50)*0.10*10.0$	m^3	1.000
型枠		$0.10*2*10.0$	m^2	2.00
700×700				
コルゲートフリューム	700×700 厚2.0mm		m	10.0
張りコンクリート	$\sigma_{ck}=18N/mm^2$	$(0.50+0.50)*0.10*10.0$	m^3	1.000
型枠		$0.10*2*10.0$	m^2	2.00

延長調書及び材料計算書

縦排水路(最上段部) 縞鋼板

B600用				B700用			
位	置	延	長	備	考	位	置
最上段部 (6 段目)		3. 6	集水柵下流のみ	最上段部 (6 段目)		3. 6	集水柵下流のみ
合計		3. 6	m	合計		3. 6	m

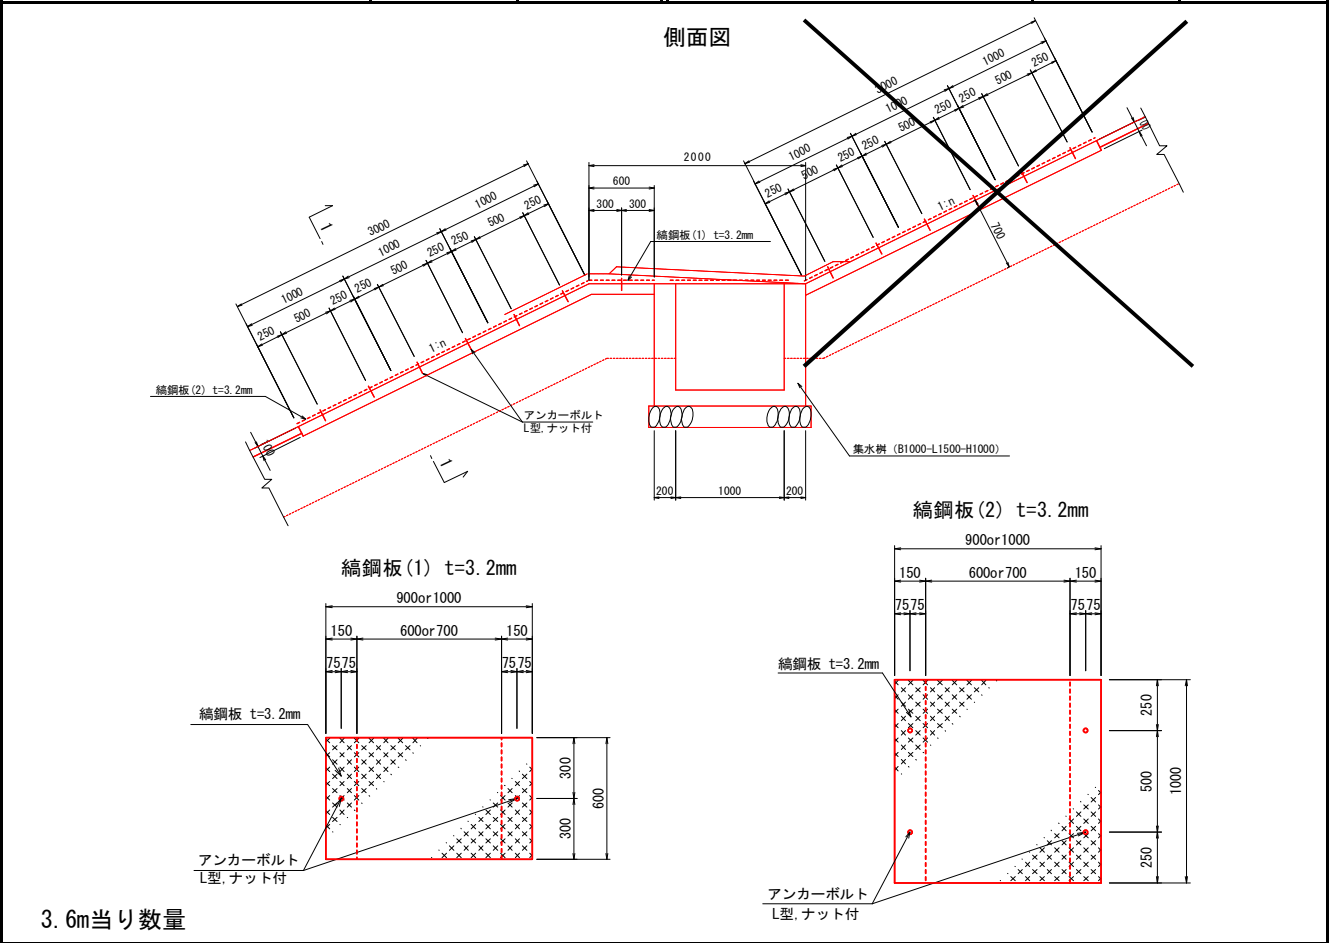


名	称	規	格	算	式	単位	数	量
600 × 600								
縞鋼板蓋 (1)		900 × 1000	t=3. 2mm			枚	3	
縞鋼板蓋 (2)		900 × 600	t=3. 2mm			枚	1	
700 × 700								
縞鋼板蓋 (1)		1000 × 1000	t=3. 2mm			枚	3	
縞鋼板蓋 (2)		1000 × 600	t=3. 2mm			枚	1	

延長調書及び材料計算書


1号止水壁

左側				右側			
位	置	延	長	備	考	位	置
BN0. 0+8. 5付近		1. 0					
小計		1. 0	個所			小計	0. 0 個所
						計	1. 0 個所

正面図

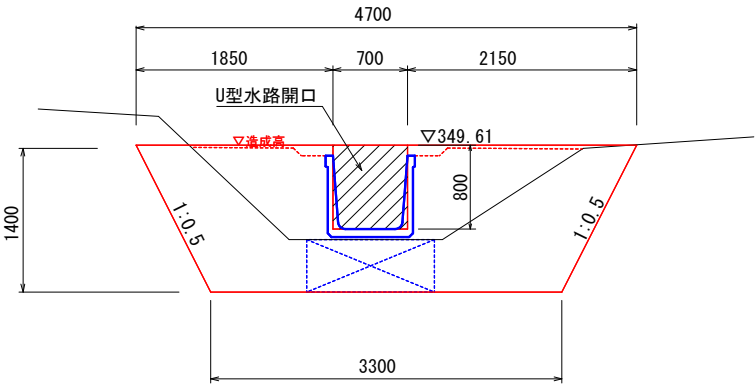

側面図

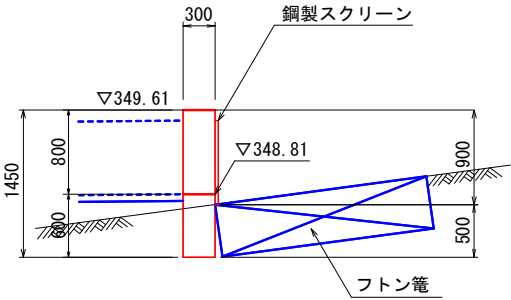


1箇所当り数量

名	称	規	格	算	式	単位	数	量
コンクリート		$\sigma_{ck}=18N/mm^2$		{1/2*(4. 70+3. 30)*1. 40-0. 70*0. 80}*0. 30		m ³	1. 512	
型枠		小型構造物		{1/2*(4. 70+3. 30)*1. 40-0. 70*0. 80}*2+0. 30*0. 80*2		m ²	10. 56	
鋼製スクリーン						式	1. 0	

延長調書及び材料計算書


鋼製スクリーン

左側			右側		
位 置	延 長	備 考	位 置	延 長	備 考
小計	0.0	個所	小計	0.0	個所
			計	0.0	個所

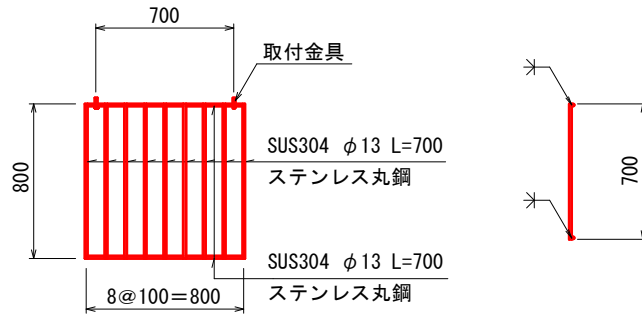

取付部詳細図

S=1:5

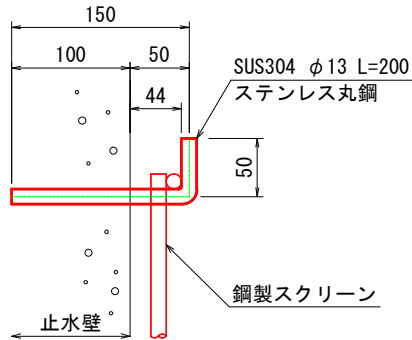

1箇所当り数量

[illegible]

延長調書及び材料計算書


フトン簞

左側			右側				
位	置	延 長	備 考	位	置	延 長	備 考
BN0. 0+8. 5付近		1. 0					
小計		1. 0	枚	小計		0. 0	枚
				計		1. 0	枚

延長調書及び材料計算書

暗渠排水(本暗渠) 有孔管D400

左側			右側		
位 置	延 長	備 考	位 置	延 長	備 考
			BNO. 6+11. 2 ~ BNO. 7+5. 1	26. 0	
			ANO. 7+3. 7 ~ ANO. 8+6. 7	47. 0	
小計	0. 0	m	小計	73. 0	m
			計	73. 0	m

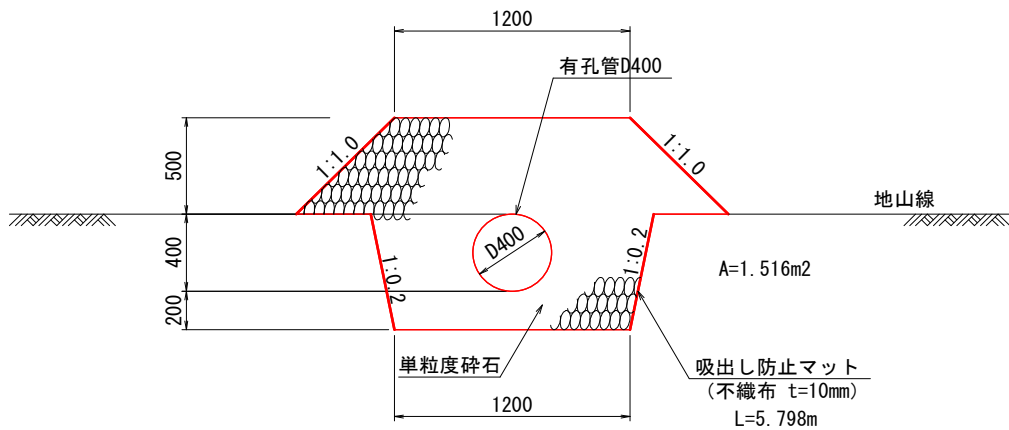


10m当り数量

[illegible]

延長調書及び材料計算書

暗渠排水(本暗渠) 有孔管D450

左側			右側				
位	置	延 長	備 考	位	置	延 長	備 考
				BN0.0+8.6	～ BN0.1+17.0	25.0	
小計		0.0	m	小計		25.0	m
				計		25.0	m

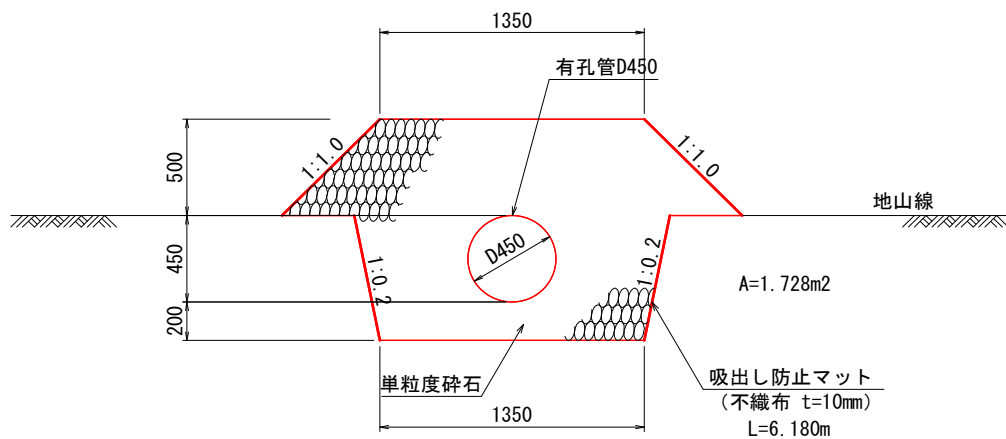


10m当り数量

[illegible]

延長調書及び材料計算書

暗渠排水(補助暗渠) 有孔管D150

左側			右側				
位	置	延 長	備 考	位	置	延 長	備 考
					BNO. 1+6. 1付近	10. 0	
					BNO. 5+17. 0付近	13. 0	
					ANO. 7+3. 7 ~ ANO. 8+6. 7	40. 0	
小計		0. 0	m	小計		63. 0	m
				計		63. 0	m

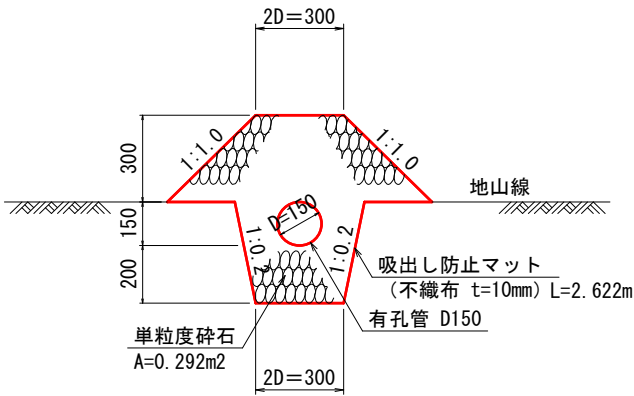

10m当り数量


[illegible]

延長調書及び材料計算書


縦集水坑

左側			右側		
位 置	延 長	備 考	位 置	延 長	備 考
BN0. 2+8. 8			AN0. 7+1. 6		
BN0. 5+13. 7			AN0. 8+6. 4		
AN0. 8+10. 0	3. 8				
小計	3. 8	m	小計	0. 0	m
			計	3. 8	m

断面図

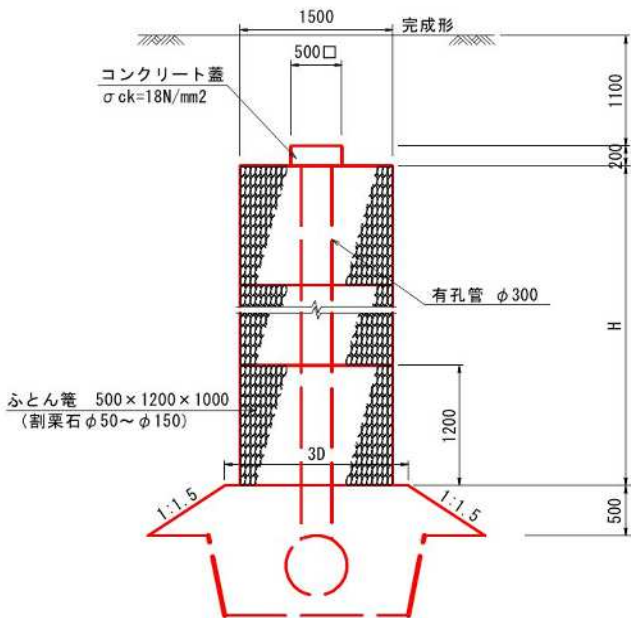

平面図

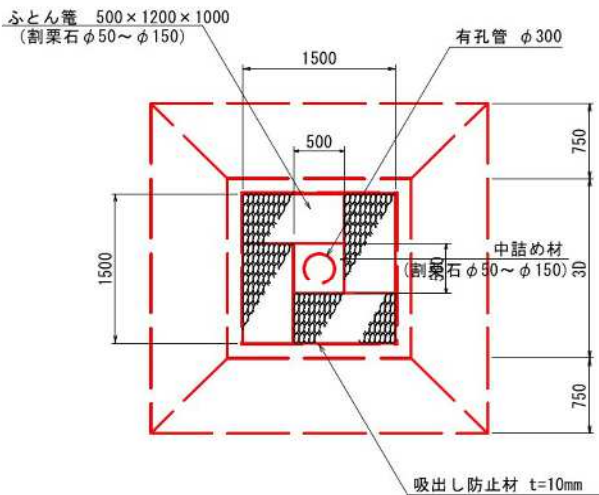

10m当り数量


名 称	規 格	算 式	単位	数 量
フトン管	500×1200×1000	10. 0/1. 20*4	m	33. 3
中詰め材	φ50~φ150	$(0. 50*0. 50-0. 30^2\pi/4)*10. 0$	m ³	1. 79
吸出し防止材	不織布 t=10mm	1. 50*4*10. 0	m ²	60. 00
有孔管	D300		m	10. 0

延長調書及び材料計算書


コンクリート蓋

左側			右側		
位 置	延 長	備 考	位 置	延 長	備 考
BN0. 2+8. 8	1. 0		BN0. 7+1. 6	1. 0	
BN0. 5+13. 7	1. 0		BN0. 8+6. 4	1. 0	
BN0. 8+10. 0	1. 0				
小計	3. 0	枚	小計	2. 0	枚
			計	5. 0	枚

断面図

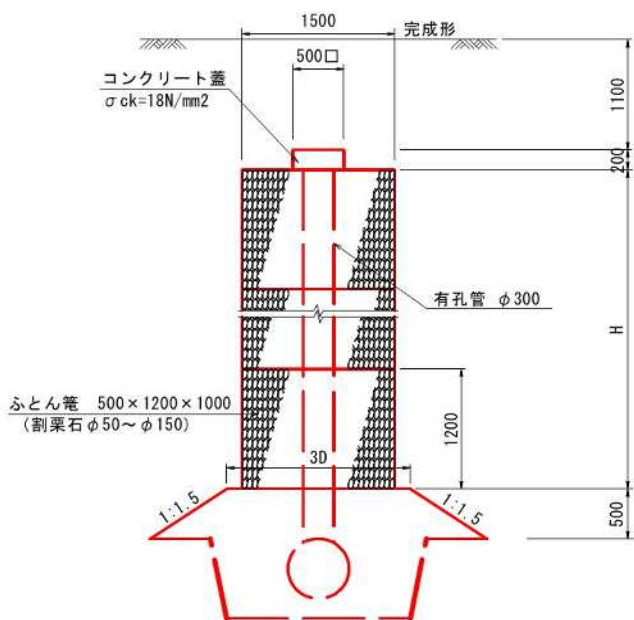

平面图

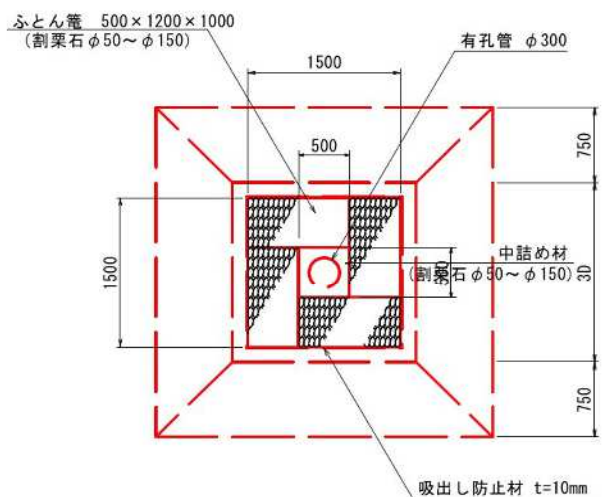


1箇所当り数量

[illegible]

延長調書及び材料計算書

1号集水桝 (B1000-L1500-H1000) 蓋のみ

左側			右側		
位 置	延 長	備 考	位 置	延 長	備 考
BN0. 2+10. 6付近	1. 0				
小計	1. 0	箇所	小計	0. 0	箇所
			計	1. 0	箇所

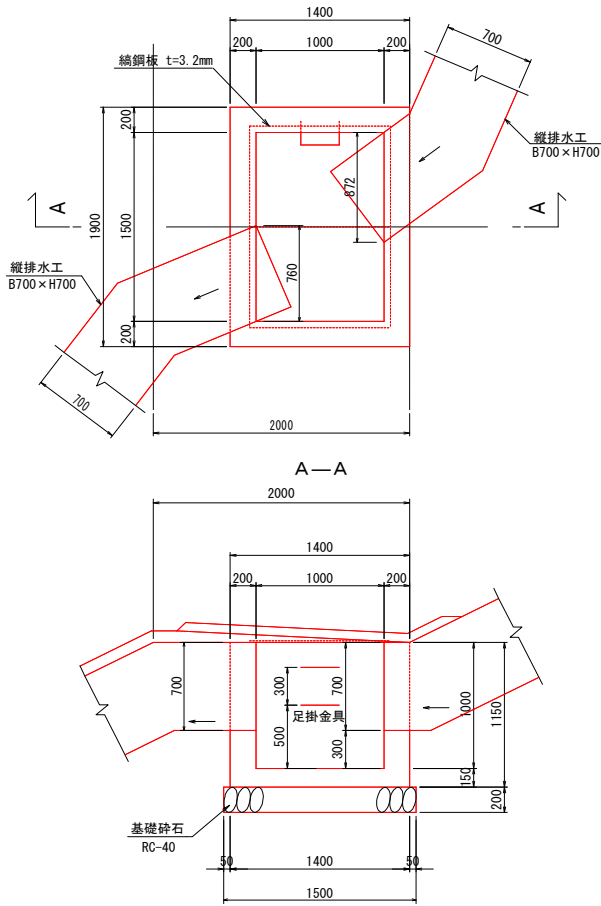


1箇所当り数量

名 称	規 格	算 式	単位	数 量
コンクリート	$\sigma_{ck}=18\text{N/mm}^2$	$1.40 \times 1.90 \times 1.15 - 1.00 \times 1.50 \times 1.00 - 0.76 \times 0.70 \times 0.20 - 0.872 \times 0.70 \times 0.20$	m^3	1.331
型枠		$(1.40 + 1.00 + 1.90 + 1.50) \times 1.15 \times 2 - 0.76 \times 0.70 \times 2 - 0.872 \times 0.70 \times 2$	m^2	11.06
基礎碎石	RC-40, t=20cm	1.50×2.00	m^2	3.00
縞鋼板蓋	GC-2-B1000-L1500		枚	1.0
足掛金具	D13, W300 錆止め塗装		個	2.0

延長調書及び材料計算書

2号集水樹 (B1000-L1000-H1000)

			右側		
位 置	延 長	備 考	位 置	延 長	備 考
BN0.0+13.8付近	1.0				
小計	1.0	箇所	小計	0.0	箇所
			計	1.0	箇所

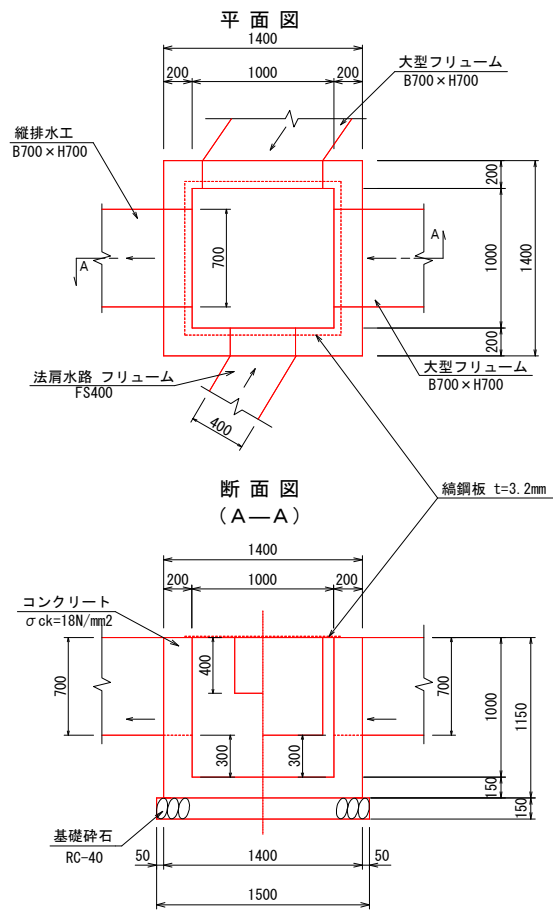


1箇所当り数量

名 称	規 格	算 式	単位	数 量
コンクリート	$\sigma_{ck}=18\text{N/mm}^2$	$1.40 \times 1.40 \times 1.15 - 1.00 \times 1.00 \times 1.00 - 0.70 \times 0.70 \times 0.20 \times 3 - 0.40 \times 0.40 \times 0.20$	m^3	0.928
型枠		$(1.40 + 1.00) \times 4 \times 1.15 - 0.70 \times 0.70 \times 2 \times 3 - 0.40 \times 0.40 \times 2$	m^2	7.78
基礎碎石	RC-40, t=15cm	1.50×1.50	m^2	2.25
鋼鋼板蓋	GC-1-B1000-L1000		枚	1.0

延長調書及び材料計算書

3号集水樹 (B1000-L1000-H1000)

左側			右側		
位 置	延 長	備 考	位 置	延 長	備 考
BN0. 1+17. 0付近	1. 0				
小計	1. 0	箇所	小計	0. 0	箇所
			計	1. 0	箇所

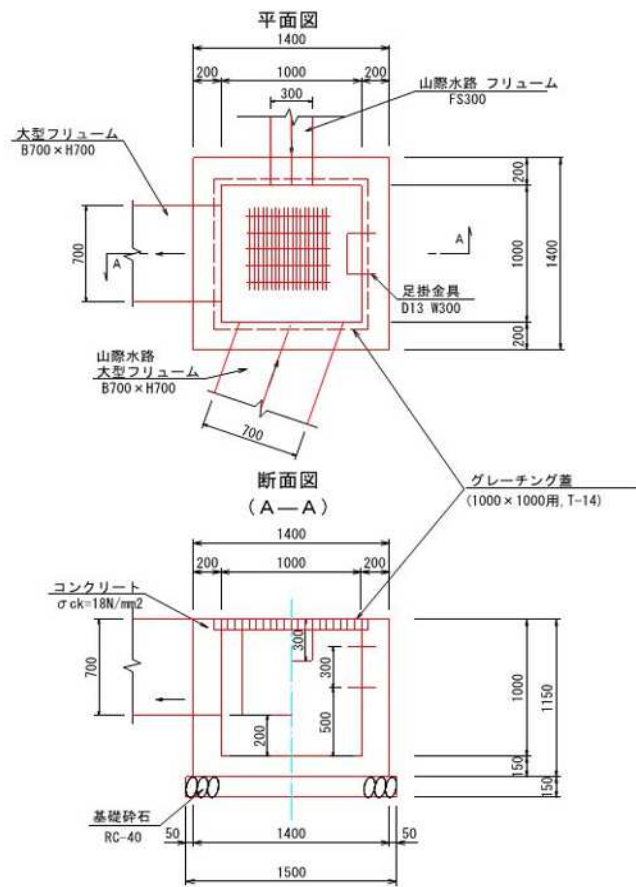


1箇所当り数量

名 称	規 格	算 式	単位	数 量
コンクリート	$\sigma_{ck}=18\text{N/mm}^2$	$1.40 \times 1.40 \times 1.15 - 1.00 \times 1.00 \times 1.00 - 0.30 \times 0.30 \times 0.20 - 0.70 \times 0.70 \times 0.2 \times 2$	m^3	1.040
型枠		$(1.40 + 1.00) \times 4 \times 1.15 - 0.30 \times 0.30 \times 2 - 0.70 \times 0.70 \times 2 \times 2$	m^2	8.90
基礎碎石	RC-40, t=15cm	1.50×1.50	m^2	2.25
グレーチング蓋	1000×1000用 T-14		枚	1.0
足掛金具	D13, W300 錆止め塗装		個	2.0

延長調書及び材料計算書

4号集水桝 (B550-L600-H600)

			右側		
位 置	延 長	備 考	位 置	延 長	備 考
BN0. 4+14. 8付近	1. 0				
小計	1. 0	箇所	小計	0. 0	箇所
			計	1. 0	箇所

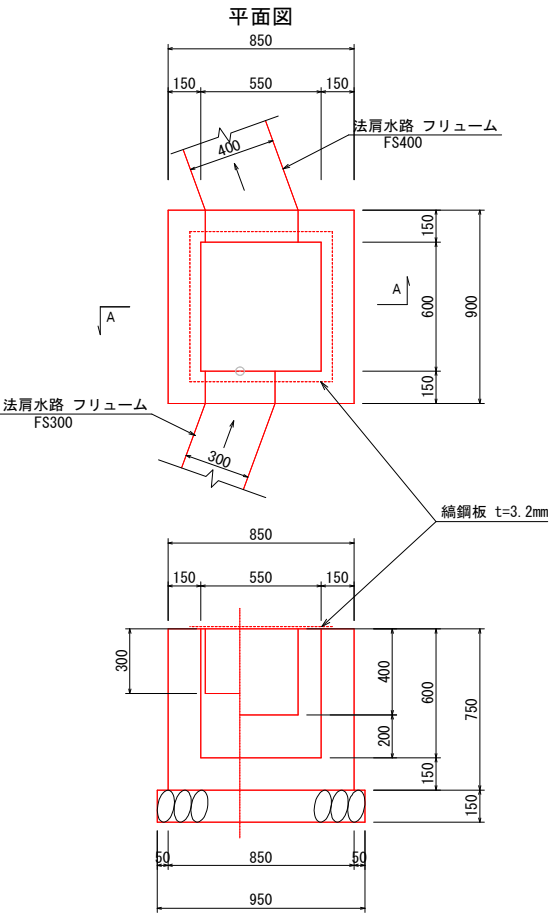


1箇所当り数量

名 称	規 格	算 式	単位	数 量
コンクリート	$\sigma_{ck}=18N/mm^2$	$0.85 \times 0.90 \times 0.75 - 0.55 \times 0.60 \times 0.60 - 0.40 \times 0.40 \times 0.15 - 0.30 \times 0.30 \times 0.15$	m ³	0.338
型枠		$(0.85 + 0.55 + 0.90 + 0.60) \times 2 \times 0.75 - 0.40 \times 0.40 \times 2 - 0.30 \times 0.30 \times 2$	m ²	3.85
基礎碎石	RC-40, t=15cm	0.95×1.00	m ²	0.95
鋼鋼板蓋	GC-1-B550-L600		枚	1.0

延長調書及び材料計算書

5号集水桧 (B1000-L1000-H1000)

			右側		
位 置	延 長	備 考	位 置	延 長	備 考
BN0. 7+4. 8付近	1. 0				
小計	1. 0	箇所	小計	0. 0	箇所
			計	1. 0	箇所

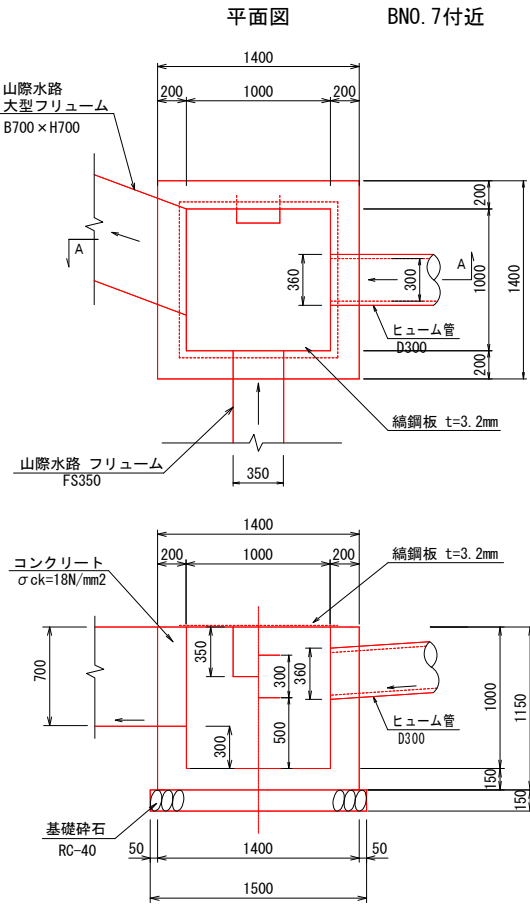


1箇所当り数量

名 称	規 格	算 式	単位	数 量
コンクリート	$\sigma_{ck}=18\text{N/mm}^2$	$1.40 \times 1.40 \times 1.15 - 1.00 \times 1.00 \times 1.00 - 0.70 \times 0.70 \times 0.20 - 0.35 \times 0.35 \times 0.20 - 0.36^2 \pi / 4 \times 0.20$	m^3	1.111
型枠		$(1.40 + 1.00) \times 4 \times 1.15 - 0.70 \times 0.70 \times 2 - 0.35 \times 0.35 \times 2 - 0.36^2 \pi / 4 \times 2$	m^2	9.61
基礎碎石	RC-40, t=15cm	1.50×1.50	m^2	2.25
縞鋼板蓋	GC-1-B1000-L1000		枚	1.0
足掛金具	D13, W300 錆止め塗装		個	2.0

延長調書及び材料計算書

15号集水枰 (B1000-L1000-H1000)

左側			右側		
位 置	延 長	備 考	位 置	延 長	備 考
			ANO. 7+5. 4付近	1. 0	
小計	0. 0	箇所	小計	1. 0	箇所
			計	1. 0	箇所

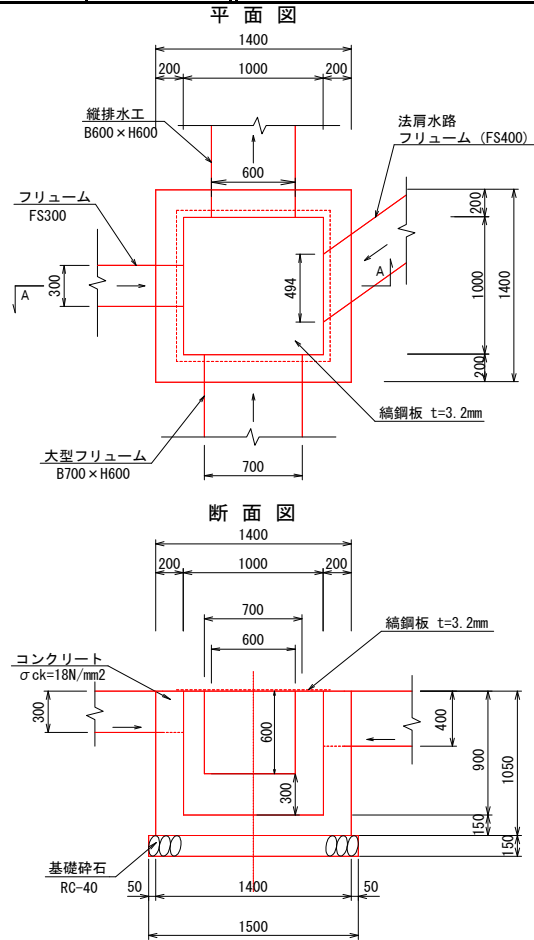


1箇所当り数量

名 称	規 格	算 式	単位	数 量
コンクリート	$\sigma_{ck}=18\text{N/mm}^2$	$1.40 \times 1.40 \times 1.05 - 1.00 \times 1.00 \times 0.90 - 0.60 \times 0.60 \times 0.2 - 0.30 \times 0.30 \times 0.20 - 0.70 \times 0.60 \times 0.2 - 0.494 \times 0.4 \times 0.2$	m^3	0.944
型枠		$(1.40 + 1.00) \times 4 \times 1.05 - 0.60 \times 0.60 \times 2 - 0.30 \times 0.30 \times 2 - 0.70 \times 0.60 \times 2 - 0.494 \times 0.4 \times 2$	m^2	7.94
基礎碎石	RC-40, t=15cm	1.50×1.50	m^2	2.25
縞鋼板蓋	GC-1-B1000-L1000		枚	1.0

延長調書及び材料計算書

16号集水桝 (B1000-L1500-H1000) 蓋のみ

左側			右側		
位 置	延 長	備 考	位 置	延 長	備 考
			AN0. 6+9. 2付近	1. 0	
小計	0. 0	箇所	小計	1. 0	箇所
			計	1. 0	箇所

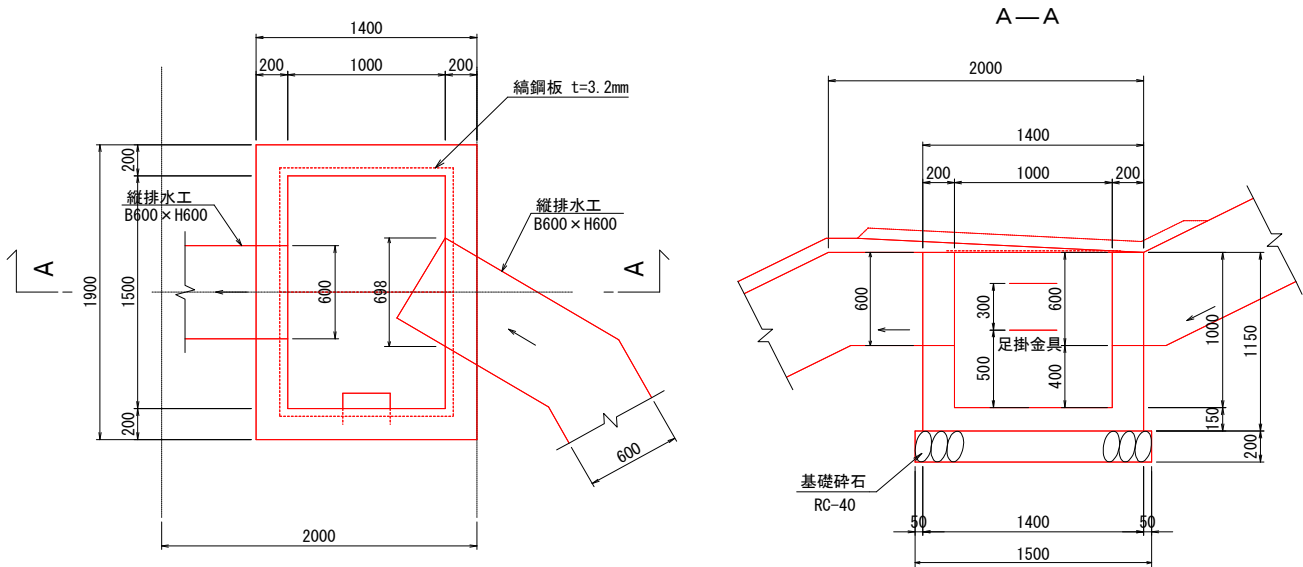



1箇所当り数量

名 称	規 格	算 式	単 位	数 量
コンクリート	$\sigma_{ck}=18\text{N/mm}^2$	$1.40 \times 1.90 \times 1.15 - 1.00 \times 1.50 \times 1.00 - 0.60 \times 0.60 \times 0.20 - 0.698 \times 0.60 \times 0.20$	m^3	1.403
型枠		$(1.40 + 1.00 + 1.90 + 1.50) \times 2 \times 1.15 - 0.60 \times 0.60 \times 2 - 0.698 \times 0.60 \times 2$	m^2	11.78
基礎碎石	RC-40, t=20cm	1.50×2.00	m^2	3.00
縞鋼板蓋	GC-2-B1000-L1500		枚	1.0
足掛金具	D13, W300 錆止め塗装		個	2.0

延長調書及び材料計算書

集水桝蓋GC


			右側		
位 置	延 長	備 考	位 置	延 長	備 考
小計	0.0	枚	小計	0.0	枚
			計	0.0	枚

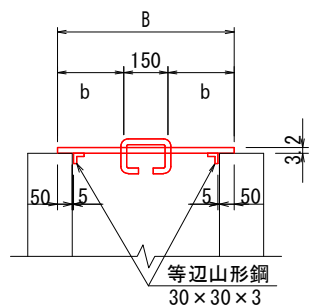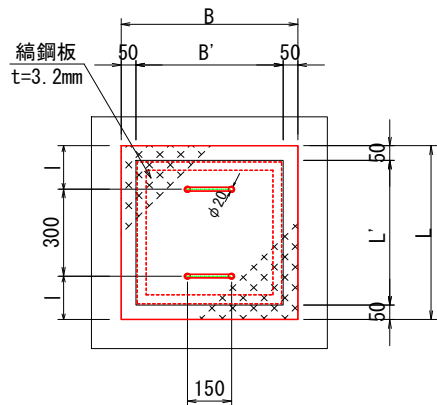

集水桝蓋 GC 寸法表

	B	L	b	l
GC-1-B500-L500	600	600	225	150
GC-1-B550-L600	650	700	250	175
GC-1-B1000-L1000	1100	1100	475	400

取手金具

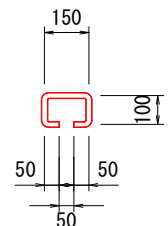


1枚当り数量

名 称	規 格	算 式	単 位	数 量
◇GC-1-B500-L500				
縞鋼板	SS400 t=3.2mm	0.60*0.60*26.48kg/m ²	kg	9.533
等辺山形鋼	SS400 30×30×3	0.49*2*1.36kg/m	kg	1.333
取手鉄筋	φ13	0.45*2*1.04kg/m	kg	0.936
◇GC-1-B550-L600				
縞鋼板	SS400 t=3.2mm	0.65*0.70*26.48kg/m ²	kg	12.048
等辺山形鋼	SS400 30×30×3	0.59*2*1.36kg/m	kg	1.605
取手鉄筋	φ13	0.45*2*1.04kg/m	kg	0.936
◇GC-1-B1000-L1000				
縞鋼板	SS400 t=3.2mm	1.10*1.10*26.48kg/m ²	kg	32.041
等辺山形鋼	SS400 30×30×3	0.99*2*1.36kg/m	kg	2.693
取手鉄筋	φ13	0.45*2*1.04kg/m	kg	0.936

延長調書及び材料計算書

集水桝蓋GC-2-B1000-L1500

左側			右側		
位 置	延 長	備 考	位 置	延 長	備 考
小計	0.0	枚	小計	0.0	枚
			計	0.0	枚

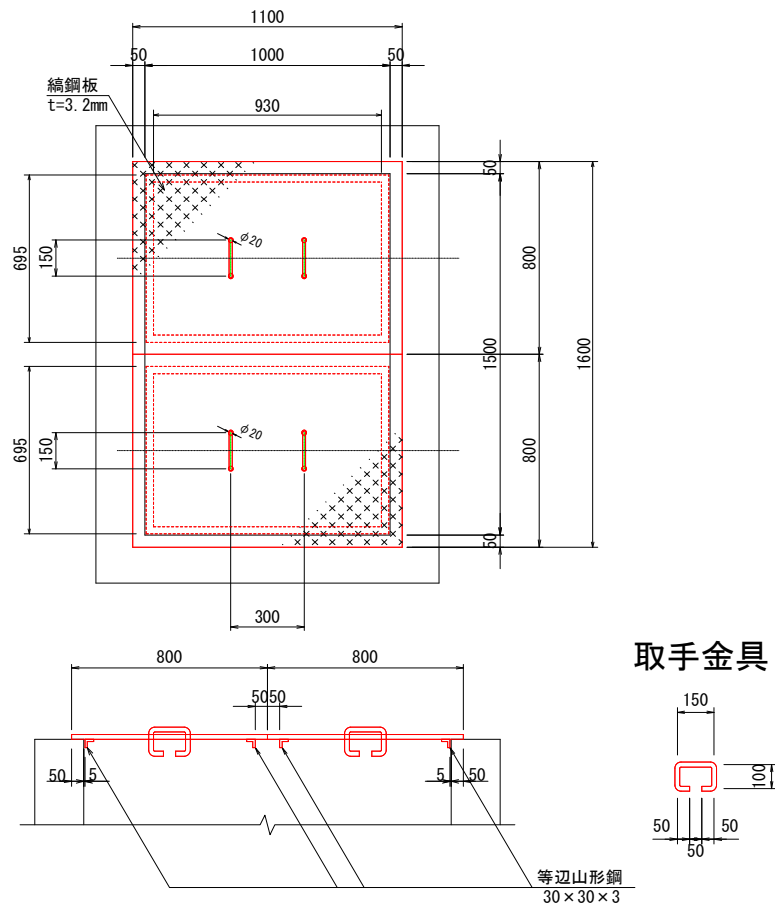


1枚当り数量


名 称	規 格	算 式	単 位	数 量
縞鋼板	SS400 t=4.5mm	1.10*0.80*2*26.48kg/m2	kg	46.605
等辺山形鋼	SS400 30×30×3	0.74*2*2*1.36	kg	4.026
取手鉄筋	φ13	0.45*2*1.04kg/m*2	kg	1.872

竖集水坑 数量根拠図


• BNO. 2+8. 8

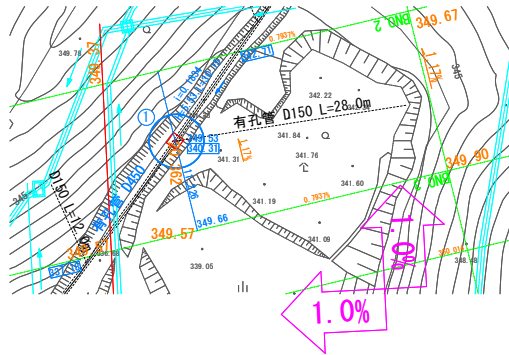


BN0. 2+8. 8 ※施工済み

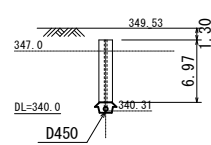


- BNO. 5+13. 7

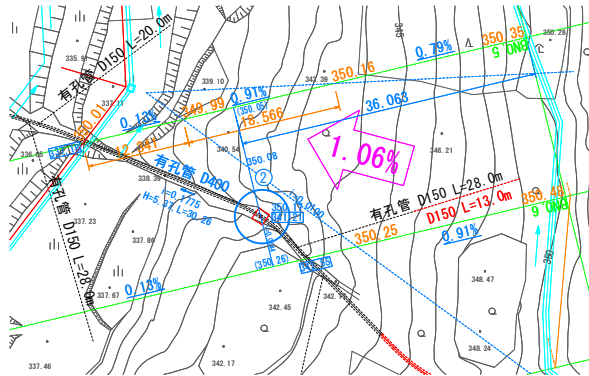


BNO.5+13.7 ※施工済み

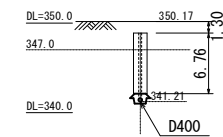


- ANO. 8+10.0

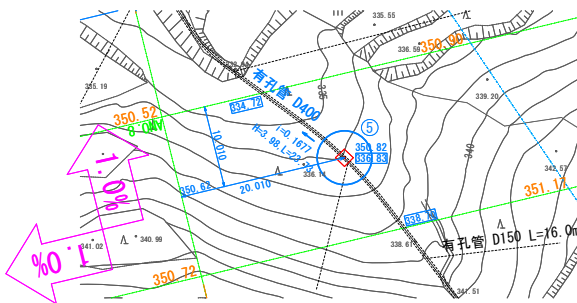


ANO. 8+10.0 ※8.0m 施工済み

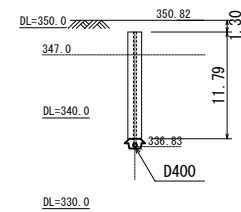


• ANO. 7+1. 6

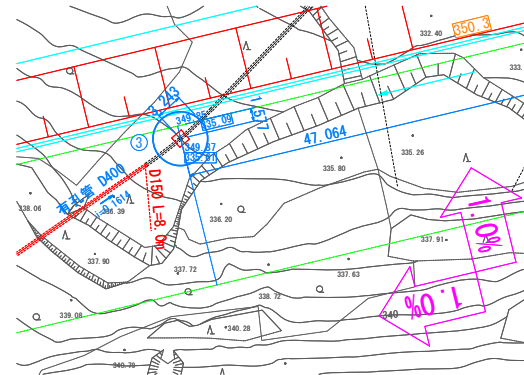


ANO. 7+1.6 ※施工済み

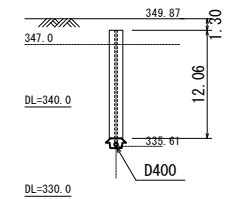

• ANO. 8+6. 7

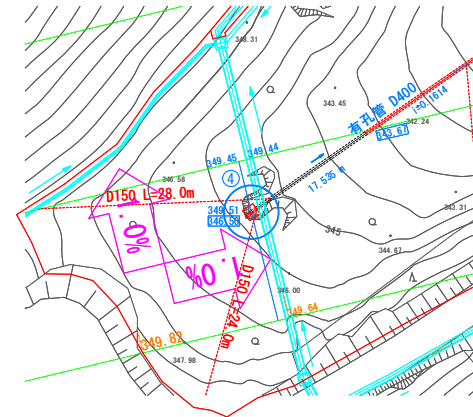

ANO. 8+6.7 ※施工済み

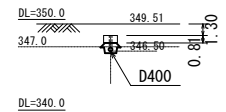

準備工 数量総括表

[illegible]

土砂撤去 側溝延長根拠



除草工 950m²

A=380m²

A=225m²

A=345m²

管理小屋

スパッツ

待避所

表土仮置き場
H=1.5m
226m³

シイタケ原木

シイタケ原木

シイタケ原木

小屋

小屋

小屋

ビニル
ハウス

小屋

電気用
小屋

AT. 3

待避

県道横田伯南線

権出橋

300×300

300×300

350

準備工 数量総括表

[illegible]