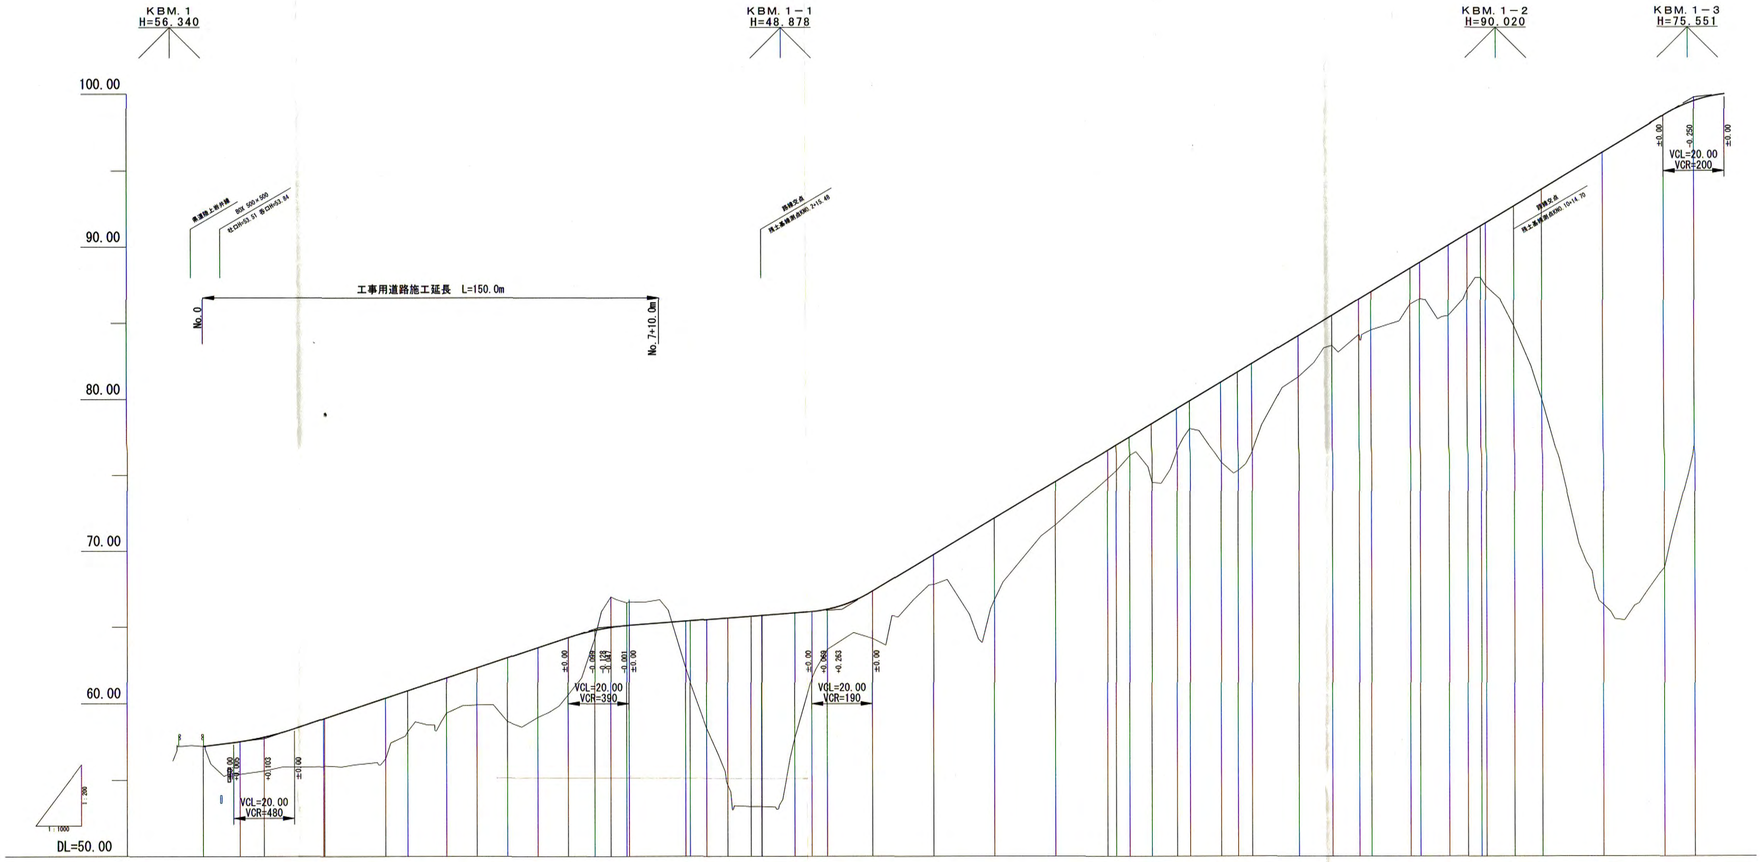
KBM. 1
H=56. 340
KBM. 1－1
H=48. 878
KBM. 1－2
H=90. 020
KBM. 1－3
H=75. 551
100.00
90.00
80.00
70.00
60.00
DL=50.00
工事用道路施工延長 L=150.0m
No. 0
No. 7+10.0m
VCL=20.00
VCR=390
VCL=20.00
VCR=190
VCL=20.00
VCR=480
VCL=20.00
VCR=200

| | | |