


位置図

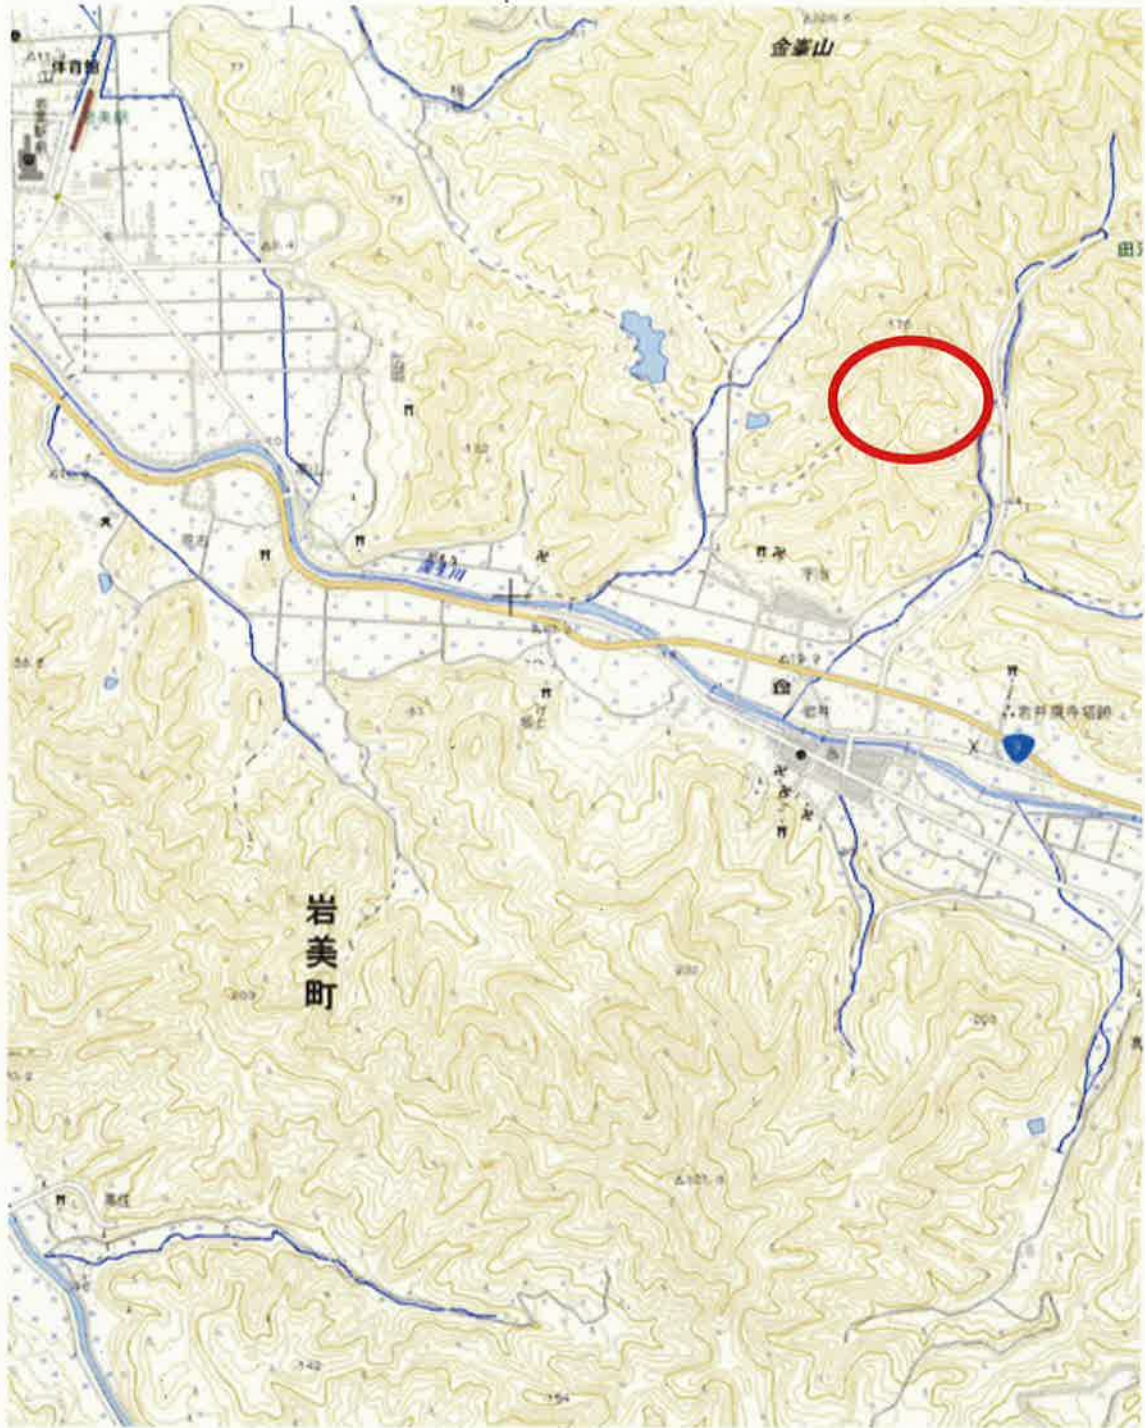

工事数量総括表

(ハ) 区分	(ハ) 工種	(ハ) 種別	(ハ) 細別	(ハ) 規格	単位	数量			備考
残土処分地	道路土工				式	1			
		盛土工	路体、堤体	土砂	m ³	50,300			
		— 〃 —	路床	土砂	m ³	390			
		法面整形工	盛土法面整形		m ²	1630			
	法面工				式	1			
		植生工	植生シート		m ³	1630			
	排水構造物工				式	1			
		側溝工	プレキャストU型側溝	PU5 300A	m	76			
		— 〃 —	— 〃 —	PU5 400B	m	69			
		— 〃 —	かんたん側溝	縦断用(B500-H600)	m	67			
		集水樹工	1号集水樹	B500-L500-H700	ヶ所	2			
		— 〃 —	2号集水樹	B600-L600-H900	ヶ所	2			
		— 〃 —	3号集水樹	B700-L700-H900	ヶ所	3			
		地下排水工	暗渠排水	φ150	m	17			
		— 〃 —	— 〃 —	φ300	m	74			
		— 〃 —	集水杭		m	5			
		小段排水工	2号小段排水工	BD1	m	141			
	仮設工				式	1			
		交通管理工	交通誘導警備員B		式	1			