# 位置図

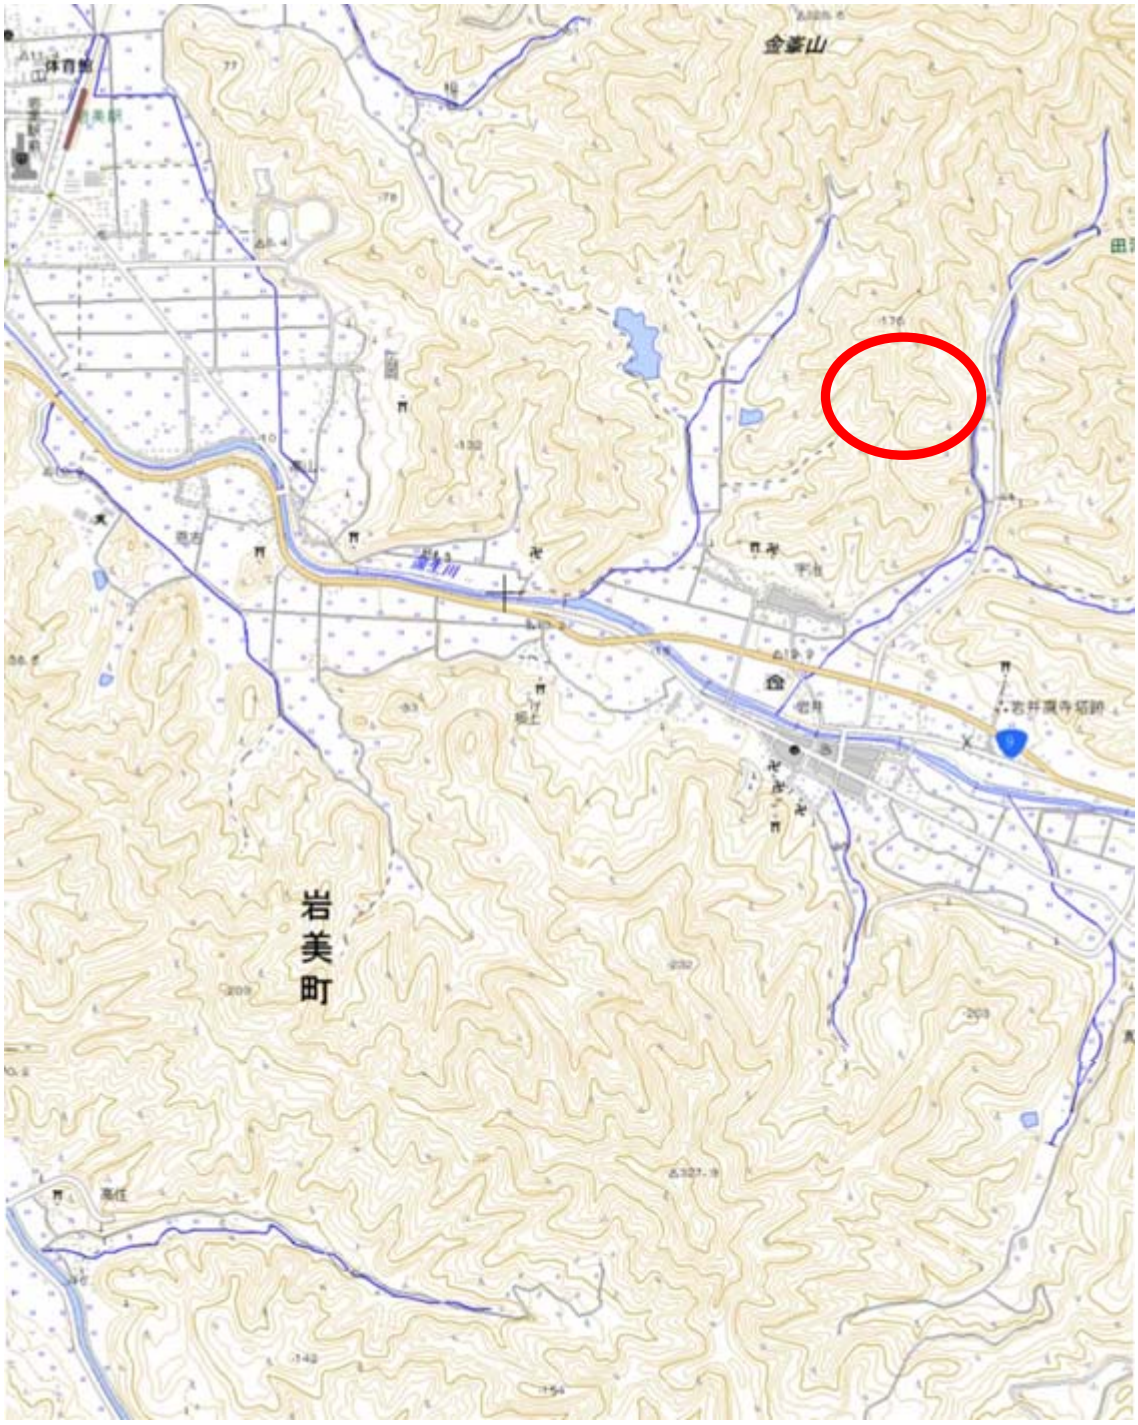

# 工　事　数　量　総　括　表

| (ﾚﾍﾞﾙ1)<br>工事区分 | (ﾚﾍﾞﾙ2)<br>工　種 | (ﾚﾍﾞﾙ3)<br>種　別 | (ﾚﾍﾞﾙ4)<br>細　別 | (ﾚﾍﾞﾙ5)<br>規　格 | 単位 | 起工 | 備考 |
|---|---|---|---|---|---|---|---|
| 残土処分地 | | | | | 式 | 1 | |
| | 道路土工 | | | | 式 | 1 | |
| | | 盛土工 | 盛土 | 土砂 | m3 | 60,200 | |
| | | ―〃― | 路床 | 土砂 | m3 | 300 | |
| | | 法面整形工 | 盛土法面整形 | | m2 | 2520 | |
| | | | | | | | |
| | 法面工 | | | | 式 | 1 | |
| | | 植生工 | 植生シート | | m2 | 2520 | |
| | | | | | | | |
| | 排水構造物工 | | | | 式 | 1 | |
| | | 側溝工 | プレキャストU型側溝 | PU5　300A | m | 126 | |
| | | ―〃― | ―〃― | PU5　400B | m | 68 | |
| | | 集水桝工 | 1号集水桝 | B500-L500-H700 | ヶ所 | 3 | |
| | | ―〃― | 2号集水桝 | B600-L600-H900 | ヶ所 | 2 | |
| | | 地下排水工 | 暗渠排水 | φ150 | m | 8 | |
| | | ―〃― | 暗渠排水 | φ300 | m | 94 | |
| | | ―〃― | 集水堅抗 | | m | 8 | |
| | | 小段排水工 | 1号小段排水工 | W=4.0m | m | 145 | |
| | | ―〃― | 2号小段排水工 | W=2.0m | m | 118 | |
| | | | | | | | |
| | 舗装工 | | | | 式 | 1 | |
| | | 路盤工 | 路盤 | 粒度調整砕石M-40<br>t=14cm | m2 | 224 | |
| | | | | | | | |
| | 仮設工 | | | | 式 | 1 | |
| | | 舗装版切断 | | t=4cm | m | 21 | |
| | | 舗装版破砕 | | t=4cm | m2 | 500 | |
| | | 殻運搬 | | | m3 | 20 | |
| | | As殻処分 | | | t | 47 | |
| | | 舗装復旧 | | t=4cm | m2 | 500 | |
| | | 路面清掃工 | 路面清掃 | | 回 | 10 | |
| | | 交通管理工 | 交通誘導警備員B | 交代要員無し | 人 | 148 | |
| | | | | | | | |
| | | | | | | | |
| | | | | | | | |
| | | | | | | | |