

現場説明書

一般的事項 1

平成30年10月10日調達公告以降適用

1 仕様書の適用について

この契約において適用する仕様書は、特に定めのない限り「鳥取県土木工事共通仕様書」（平成24年1月24日付第201100158002号県土整備部長通知）とする。

2 法令等の遵守について

- (1) 建設業法、労働安全衛生法等の各種関連法令及び鳥取県建設工事における下請契約等適正化指針（平成27年3月19日付第201400194303号県土整備部長通知。以下「適正化指針」という。）を遵守し、法令及び適正化指針に抵触する行為は行わないこと。
- (2) 建設業からの暴力団排除の徹底について
 - 1) 鳥取県暴力団排除条例（平成23年鳥取県条例第3号）に基づき、暴力団、暴力団員又はこれらの利益につながる活動やこれらと密接な関係を有するなどの行為を行わないこと
 - 2) 工事の施工に際し、暴力団等の構成員又はこれに準ずる者から不当な要求や妨害を受けた場合は、監督員に速やかにその旨を報告するとともに、警察に届出を行い、捜査上必要な協力を行うこと。
 - 3) この場合において、工程等を変更せざるを得なくなったときは、速やかに監督員に協議すること。
- (3) 工事現場に配置する技術者等（技術者等とは、現場代理人、追加技術者、主任技術者、監理技術者及び技能士をいう。）は、建設業者と直接的かつ恒常的な雇用関係にあるものでなければならない。

3 下請関係の適正化について

- (1) この契約に係る工事的確な施工を確保するため、下請契約を締結しようとする場合は適正化指針及び「建設工事における適正な価格による下請契約に関する要綱」（平成26年10月3日第201400102617号県土整備部長通知）の趣旨に則り、優良な専門工事業者の選定、適正な価格による下請契約の締結、代金支払等の適正な履行、適正な施工体制の確立及び下請における雇用管理等の指導等に努めること。
- (2) 「鳥取県調査基準価格及び最低制限価格等設定要領」（平成19年8月15日付200700071998号県土整備部長通知）第5条に規定する低入基準価格を下回る金額でその工事を落札した受注者（共同企業体として落札した場合にあっては、その全ての構成員とする。）は、工事の一部を第三者に請け負わせたときは、その下請契約一件ごとに別に定めるところにより建設工事執行状況報告書を作成し、当該工事の完成検査結果の通知日から20日以内に発注者へ提出しなければならない。
- (3) 工事に伴う交通誘導等の業務を第三者に委託する場合には、県内業者（県内に本店を有する者をいう。以下同じ。）と契約すること。ただし、技術的に対応できる県内業者がない業務を委託する場合、又は県内業者で対応できても工程的に間に合わない等、特段の理由がある場合は、監督員に事前協議して県外業者と契約することができる。
- (4) この契約に係る工事の適正な施工体制を確保するため、受注者は、「鳥取県建設工事施工体制調査・指導要領」（平成16年3月11日付管第2311号鳥取県県土整備部長通知）に基づく調査その他県の行う調査に協力すること。
また、受注者は下請業者を使用する場合に当たっては、当該下請業者に対し当該調査に協力するよう指導すること。
- (5) 建設業退職金共済制度への加入等
 - 1) 建設業者は、建設業退職金共済制度（以下「建退共」という。）に加入すると共に、その建退共の対象となる労働者について証紙を購入し、当該労働者の共済手帳に証紙を貼付すること。ただし、下請を含む全ての労働者が、中小企業退職金共済制度、清酒製造業退職金共済制度又は林業退職金制度のいずれかに既に参加済みで、建退共に加入することができないと認められる場合は、この限りでない。
 - 2) 建設業者が下請契約を締結する際は、下請業者に対してこの制度の趣旨を説明し、原則として証紙を下請の延労働者数に応じて現物交付することにより、下請業者の建退共加入及び証紙の貼付を促進すること。なお、現物を交付することができない場合は、掛金相当額を下請代金中に算入することとし、契約書等に明記すること。
 - 3) 受注者は、工事現場に「建設業退職金共済制度適用事業主工事現場」の標識を掲示すること。

4 労働安全衛生の確保について

労働災害のリスク低減のため、「建設工事における労働災害防止のためのリスクアセスメント等について」（平成23年9月30日付第201100099979号県土整備部長通知）に基づくリスクアセスメント等に積極的に取り組むこと。

5 建設資機材の使用について

- (1) 工事に使用する資材については、「県土整備部リサイクル製品使用基準」（平成22年1月20日付第200900157785号県土整備部長通知）に基づくリサイクル製品がある場合は、原則これを使用すること。
- (2) リサイクル製品以外の工事に要する資材の使用順位は、次のとおりとする。
 - 1) 県内産の資材がある場合は、県内産の資材を使用すること。
 - 2) 県外産の資材を使用する場合は、県内に本社又は営業所、支店等を有する販売業者（以下「県内販売業者」という。）から購入した資材を使用すること。ただし、当該資材について県内販売業者がない場合は、この限りでない。
- (3) 建設機械の使用について
 - 1) 施工現場及びその周辺の環境改善を図るため、低騒音型・低振動型の建設機械を使用するよう努めること。
 - 2) 工事現場で使用し、又は使用させる車両（資機材等の搬出入車両を含む。）又は建設機械等の燃料として、地方税法（昭和25年法律第226号）に違反する軽油等（以下「不正軽油」という。）を使用しないこと。

また、県が使用燃料の抜き取り検査を行う場合には、現場代理人がこれに立ち会うなど協力を行うとともに、不正軽油の使用が発見された場合には、当該燃料納入業者を排除するなどの是正措置を講じること。
- (4) ダンプトラック等による運搬について
 - 1) 土砂等を運搬する大型自動車による交通事故の防止等に関する特別措置法（昭和42年法律第131号）の目的に鑑み、同法第12条に規定する団体の設立状況を踏まえ、同団体への加入車の使用を促進するよう努めること。
 - 2) 積載重量制限を超えて工事用資機材等を積み込まず、また積み込まないようにするなど違法運行を行わせないようにすること。違法運行を行っている場合は、早急に不正状態を解消する措置を講ずること。

6 リサイクルの促進について

建設工事に係る資材の再資源化等に関する法律（平成12年法律第104号）及び「鳥取県県土整備部公共工事建設副産物活用実施要領」（平成22年9月13日付第201000087971号県土整備部長通知）に基づき建設副産物のリサイクル等に努めること。

7 消費税及び地方消費税の適正転嫁等について

下請契約及び資材購入等において、消費税の円滑かつ適正な転嫁の確保のための消費税の転嫁を阻害する行為の是正等に関する特別措置法（平成25年法律第41号）で禁止された転嫁拒否等行為を行わないなど、適切な対応を行うこと。

8 契約方式について

本工事は総価契約方式を採用しており、設計図書に示された条件などに変更がある場合は契約を変更することができる。契約変更を行う場合には、変更設計額に直前の契約の請負比率を乗じ、変更請負代金額を算出する。

9 債務負担行為に係る前払金の支払いについて

この契約において、前払金は契約会計年度に翌会計年度分の前払金を含めて支払いを請求することができる。

現 場 説 明 書

特記事項 1

令和元年7月10日調達公告以降適用

仕様書	<p>① <u>契約時点</u> で最新の仕様書によること。 仕様書の改定状況はhttp://www.pref.tottori.lg.jp/dd.aspx?menuid=45147を参照すること。</p>
工 程	<p>① (他工事等との調整) 本工事 については、<u>帽子取第2建設発生土処分場造成工事(R1)</u>と関連するので相互の連絡調整を密にすること。</p> <p>② (部分完成、着工保留) _____ については、_____ まで _____ (すること、しないこと)。</p> <p>③ (施工時間) 本工事の施工時間帯は、昼間施工 (8 : 00 ~ 17 : 00) を見込んでいる。 _____ の施工時間は、_____ : _____ ~ _____ : _____ とする。</p> <p>④ (余裕期間設定工事) 本工事は、鳥取県余裕期間設定工事に係る実施要領 (平成28年6月9日付第201600036328号県土整備部長通知) の対象工事であり、工事開始日、前払金の請求、技術者の配置及びその他の取扱いについては、同要領の規定による。 工期については、調達公告のとおりとする。</p> <p>⑤ (鋼材の調達の遅れによる工期の延長) この工事の工期には、鋼材調達期間として、_____ ヶ月を見込んでいるが、受注者の責に帰することができない事由により鋼材の調達が遅れ、工期内に工事を完成することができない場合は、その理由を明示した書面により、発注者に工期の延長変更を請求することができる。</p> <p>⑥ (週休2日モデル工事) 本工事は、鳥取県県土整備部「週休2日工事モデル工事」試行実施要領 (平成30年3月12日付第201700297117号県土整備部長通知) の対象工事である。モデル工事を選択する場合は、工事着手日までに発注者に協議をすること。選択後の取扱いについては、同要領の規定による。</p>
用地関係	<p>① (用地、物件等未処理) 本工事区間の _____ には _____ があるので、監督員と打合せのうえ施工を行うこと。 なお、_____ 頃 _____ の予定である。 ただし、地権者との交渉の結果、本工事で伐採することもあり得る。</p>
支障物件	<p>① (埋設物等の事前調査) 工事に係る地下埋設物等の事前調査については、〔未調査・(水道・下水道・電気・通信・ガス・その他 _____) について調査済み〕である。 事前調査済みのうち本工事区域内で埋設が確認されている地下埋設物等は、(水道・下水道・電気・通信・ガス・その他 _____) であるため、各管理者の立会を求めて埋設位置等の確認を行うこと。 その他埋設が想定される未調査の埋設物については事前に確認を行うとともに、管理者不明の埋設物等が確認された場合は、監督員に報告すること。</p> <p>② (支障物件) _____ の施工に当って、_____ が支障となっているが、_____ までに移設が完了する見込である。 予定どおり処理できなかった場合は別途協議する。</p> <p>③ (立木の置き場所) 工事用地内の立木は伐採し、_____ に置くこと。</p>
公害対策	<p>① (低騒音型・低振動型建設機械) 本工事のうち施工箇所：_____ については、特に生活環境を保全する必要があるため、下記工種の施工に当たっては、低騒音型・低振動型建設機械の指定に関する規定 (国土交通省告示、平成13年4月9日改正) に基づき指定された建設機械を使用するものとする。 該当工種：_____、施工機械：_____</p>

現場説明書

特記事項 2

安全対策	<p>① (交通安全施設等)</p> <p>一般交通等に支障を及ぼさないよう十分注意して施工すること。なお、交通整理の配置人員及び必要日数として、以下のとおり見込んでいるが、警察等との協議により変更が生じた場合は別途協議すること。</p> <p>交通誘導員 A <u> 人</u> 交替要員 <u> 人</u> <u> 1日あたり合計 人</u> <u> 配置日数 日</u> <u> 工事全体合計 人・日</u></p> <p>交通誘導員 B <u> 1人</u> 交替要員 <u> 人</u> <u> 1日あたり合計 1人</u> <u> 配置日数 103 日</u> <u> 工事全体合計 103 人・日</u></p> <p>警備業法に規定する警備員を配置する場合には、交通誘導員 A、交通誘導員 B の定義は以下のとおりとする。</p> <p>交通誘導員 A とは、警備業法第 2 条第 4 項に規定する警備員であり、警備員等の検定等に関する規則第 1 条第 4 号に規定する交通誘導警備業務に従事する者で、交通誘導警備業務に係る 1 級検定合格警備員又は 2 級検定合格警備員をいう。</p> <p>また、交通誘導員 B とは、警備業法第 2 条第 3 項に規定する警備業者の警備員で交通誘導員 A 以外の交通の誘導に従事する者をいう。</p> <p>なお、自社の従業員で交通整理を行う場合は、警備業法第 14 条で規定する以外の者とし、安全教育、安全訓練等を十分行うこと。この場合は交通誘導員 B を配置していることとみなす。</p>
濁水処理	<p>① (濁水処理)</p> <p>工事で発生する濁水に対しては、濁水処理を行うものとし、その工法については、設計図書によるものとする。なお、これにより難しい場合は別途協議すること。</p> <p>また、舗装の切断作業時に発生する排水の処理についても、舗装の切断作業時に発生する排水の処理について (平成 24 年 3 月 27 日付第 201100201443 号水・大気環境課長通知) に基づいて適正に処理すること。</p>

現場説明書

特記事項 1

令和元年7月10日調達公告以降適用

仕様書	<p>① <u>契約時点</u> で最新の仕様書によること。 仕様書の改定状況はhttp://www.pref.tottori.lg.jp/dd.aspx?menuid=45147を参照すること。</p>
工程	<p>① (他工事等との調整) <u>本工事</u> については、<u>帽子取第2建設発生土処分場造成工事(R1)</u>と関連するので相互の連絡調整を密にすること。</p> <p>② (部分完成、着工保留) _____ については、_____ まで _____ (すること、しないこと)。</p> <p>③ (施工時間) 本工事の施工時間帯は、昼間施工 (8:00~17:00) を見込んでいる。 _____ の施工時間は、_____ : _____ ~ _____ : _____ とする。</p> <p>④ (余裕期間設定工事) 本工事は、鳥取県余裕期間設定工事に係る実施要領 (平成28年6月9日付第201600036328号県土整備部長通知) の対象工事であり、工事開始日、前払金の請求、技術者の配置及びその他の取扱いについては、同要領の規定による。 工期については、調達公告のとおりとする。</p> <p>⑤ (鋼材の調達の遅れによる工期の延長) この工事の工期には、鋼材調達期間として、_____ ヶ月を見込んでいるが、受注者の責に帰することができない事由により鋼材の調達が遅れ、工期内に工事を完成することができない場合は、その理由を明示した書面により、発注者に工期の延長変更を請求することができる。</p> <p>⑥ (週休2日モデル工事) 本工事は、鳥取県県土整備部「週休2日工事モデル工事」試行実施要領 (平成30年3月12日付第201700297117号県土整備部長通知) の対象工事である。モデル工事を選択する場合は、工事着手日までに発注者に協議をすること。選択後の取扱いについては、同要領の規定による。</p>
用地関係	<p>① (用地、物件等未処理) 本工事区間の _____ には _____ があるので、監督員と打合せのうえ施工を行うこと。 なお、_____ 頃 _____ の予定である。 ただし、地権者との交渉の結果、本工事で伐採することもあり得る。</p>
支障物件	<p>① (埋設物等の事前調査) 工事に係る地下埋設物等の事前調査については、〔未調査・(水道・下水道・電気・通信・ガス・その他 _____) について調査済み〕である。 事前調査済みのうち本工事区域内で埋設が確認されている地下埋設物等は、(水道・下水道・電気・通信・ガス・その他 _____) であるため、各管理者の立会を求めて埋設位置等の確認を行うこと。 その他埋設が想定される未調査の埋設物については事前に確認を行うとともに、管理者不明の埋設物等が確認された場合は、監督員に報告すること。</p> <p>② (支障物件) _____ の施工に当って、_____ が支障となっているが、_____ までに移設が完了する見込である。 予定どおり処理できなかった場合は別途協議する。</p> <p>③ (立木の置き場所) 工事用地内の立木は伐採し、_____ に置くこと。</p>
公害対策	<p>① (低騒音型・低振動型建設機械) 本工事のうち施工箇所：_____ については、特に生活環境を保全する必要があるため、下記工種の施工に当たっては、低騒音型・低振動型建設機械の指定に関する規定 (国土交通省告示、平成13年4月9日改正) に基づき指定された建設機械を使用するものとする。 該当工種：_____、施工機械：_____</p>

現場説明書

特記事項 2

安全対策	<p>① (交通安全施設等)</p> <p>一般交通等に支障を及ぼさないよう十分注意して施工すること。なお、交通整理の配置人員及び必要日数として、以下のとおり見込んでいるが、警察等との協議により変更が生じた場合は別途協議すること。</p> <p>交通誘導員 A <u> 人</u> 交替要員 <u> 人</u> <u> 1日あたり合計 人</u> <u> 配置日数 日</u> <u> 工事全体合計 人・日</u></p> <p>交通誘導員 B <u> 1人</u> 交替要員 <u> 人</u> <u> 1日あたり合計 1人</u> <u> 配置日数 103 日</u> <u> 工事全体合計 103 人・日</u></p> <p>警備業法に規定する警備員を配置する場合には、交通誘導員 A、交通誘導員 B の定義は以下のとおりとする。</p> <p>交通誘導員 A とは、警備業法第 2 条第 4 項に規定する警備員であり、警備員等の検定等に関する規則第 1 条第 4 号に規定する交通誘導警備業務に従事する者で、交通誘導警備業務に係る 1 級検定合格警備員又は 2 級検定合格警備員をいう。</p> <p>また、交通誘導員 B とは、警備業法第 2 条第 3 項に規定する警備業者の警備員で交通誘導員 A 以外の交通の誘導に従事する者をいう。</p> <p>なお、自社の従業員で交通整理を行う場合は、警備業法第 14 条で規定する以外の者とし、安全教育、安全訓練等を十分行うこと。この場合は交通誘導員 B を配置していることとみなす。</p>
濁水処理	<p>① (濁水処理)</p> <p>工事で発生する濁水に対しては、濁水処理を行うものとし、その工法については、設計図書によるものとする。なお、これにより難しい場合は別途協議すること。</p> <p>また、舗装の切断作業時に発生する排水の処理についても、舗装の切断作業時に発生する排水の処理について (平成 24 年 3 月 27 日付第 201100201443 号水・大気環境課長通知) に基づいて適正に処理すること。</p>

【建設リサイクル法】

① (手続き)

当工事は建設工事に係る資材の再資源化等に関する法律（建設リサイクル法）に基づく分別解体等の実施義務を負う工事であるので、入札後すみやかに法第12条1項に規定する「受注予定者から発注者への書面による説明」を行うこと。

同法に基づく知事への通知を行った後、監督員から届出（通知）済証が交付されるので、それまで該当する内容については現場着手しないこと。

【建設発生土（処理）】

① (他工事等流用)

建設発生土は _____ 市・町・村 _____ 地内の _____ 工事現場に運搬（片道運搬距離 _____ km）するものとする。

② (建設技術センター)

建設発生土は _____ 市・町・村 _____ 地内のセンター事業所に運搬（片道運搬距離 _____ km）するものとする。なお、処理費として1m³当り _____ 円をセンターに支払うこと。

センター事業所へ搬出する土砂の土質は、各事業所が指定している土質性状同等以上とすること。（土質性状（記載例）砂質土、コーン指数300kN/m²以上）

③ (民間残土受入地)

建設発生土は _____ 市・町・村 _____ 地内の _____ に運搬（片道運搬距離 _____ km）するものとする。なお、処理費として1m³当り _____ 円を _____ に支払うこと。

民間残土受入地へ搬出する土砂の土質は、各受入地が指定している土質性状同等以上とすること。（土質性状（記載例）砂質土、コーン指数300kN/m²以上）

【コンクリート塊・アスファルト塊・建設発生木材（処理）】

④ (分別解体等)

コンクリート塊、アスファルト塊、建設発生木材は、現場内において分別解体するものとする。その方法は、別表のとおりとする。なお、その費用を下記のとおり見込んでいる。

コンクリート塊 1m³当り _____ 円

アスファルト塊 1m³当り _____ 円

建設発生木材 1m³当り _____ 円

⑤ (他工事等流用)

〔Co雑割材・ _____〕は、 _____ 市・町・村 _____ 地内 _____ 工事で使用するものとする。

⑥ (バイオマス発電燃料加工施設への搬出)

建設発生木材は _____ 市・町・村 _____ 地内の _____ のバイオマス発電燃料加工施設への搬出（片道運搬距離 _____ km）を想定し、1t当り _____ 円を見込んでいる。搬出先を変更する場合には、理由を付して協議を行うこと。

なお、公共工事で伐採する支障木は、一般木質バイオマスとして区分される。一般木質バイオマスであることは、伐採及び加工・流通の各段階において、鳥取県森林組合連合会認定団体により実施され、由来を証明されなければならない（木質バイオマス証明制度）。受注後に認定団体による伐採及び加工・流通が困難となる場合には、発注者に理由を付して協議を行うこと。

⑦ (木材市場等へ売却)

建設発生木材は _____ 市・町・村 _____ 地内の _____ への搬出（片道運搬距離 _____ km）を想定し _____ 円を見込んでいる。これは、他の木材市場等への売却を妨げるものではないが、売却先を変更する場合の理由を付して協議すること。

建設副産物の処理

現 場 説 明 書

特記事項 4

建設副産物の処理

⑧ (再資源化施設へ搬出)

コンクリート塊、アスファルト塊、建設発生木材等は、再生資源として、下記の再資源化施設等への搬出を見込んでいる。これは、他の施設へ搬出を妨げるものではないが搬出先を変更する場合は理由を付して協議を行うこと。再資源化施設業者等と書面による委託契約を行うとともに、運搬車両ごとに manifests を発行するものとする。

なお、再資源化施設へ搬出が完了したときは、書面により報告すること。

(施設の名称・
受入れ費用) ~~コンクリート塊 _____ 市・町・村 _____ 地内の _____
(運搬距離 _____ km)、費用 1 t 当り _____ 円
アスファルト塊 _____ 市・町・村 _____ 地内の _____
(運搬距離 _____ km)、費用 1 t 当り _____ 円
建設発生木材 _____ 市・町・村 _____ 地内の _____
(運搬距離 _____ km)、費用 1 t 当り _____ 円
その他 (_____) _____ 市・町・村 _____ 地内の _____
(運搬距離 _____ km)、費用 1 t 当り _____ 円~~

~~(受入れ時間帯) 8時～17時 (平日)~~

~~(受入れ条件) ア 路盤材、土砂、金属片等が混入していないこと。~~

~~イ コンクリート塊、アスファルト塊の径は500mm以下であること。~~

~~ウ 建設発生木材に関しては、泥等の付着がなく、径 _____ cm以下、長さ _____ m以下であること。~~

~~エ 2次公害発生の恐れのある物質 (廃油等) を含まないこと。~~

⑨ (最終処理等)

~~_____ については、_____ 市・町・村 _____ 地内の産業廃棄物処理場への搬出 (片道運搬距離 _____ km) を想定し、その費用として 1 t 当り _____ 円を見込んでいる。~~


~~これは、他の施設へ搬出を妨げるものではないが、搬出先を変更する場合は協議を行うこと~~

⑩ (産業廃棄物の処理に係る税)

~~産業廃棄物の処理に係る税に相当する額を、_____ 円見込んでいる。~~

⑪ (建設発生木材の出来形数量)

建設発生木材の運搬量、搬出量は出来形数量に応じて設計変更を行う。そのため、次のとおり数量管理を行うこと。

工 種	項 目	規 格	摘 要
建設発生木材 運搬量	現場において運搬車の計測を行うこと。 平均的な 1 断面を計測。計測に当たっては、頂部に最低 2 箇所の折れ点を設けること。 断面積に荷台の延長を乗じて体積を算定する。	運搬車全数の測定を行うこと。また、10台に 1 台の割合で写真管理を行うこと。 ただし、搬出台数が 10台に満たない場合は、2 台以上写真管理を行うこと。	 折れ点を 2 点以上設ける 平均的な断面
建設発生木材 搬出量	manifests または伝票管理を行うこと。	運搬車全数の管理を行うこと。	伝票は処分業者が発行したものでなければならない。

⑫ (manifests)

産業廃棄物の運搬又は処分を他人に委託するときは、廃棄物の処理及び清掃に関する法律に基づき manifests を作成すること。ただし、一般廃棄物や有価物は不要である。

建設副産物の使用

① (建設発生土の使用)

~~_____ 工事から [本工事運搬・相手方運搬] の建設発生土を受入れ、使用箇所： _____ に使用する。~~

② (再生資材の使用)

~~ア Co 雑割材は、_____ 工事から運搬し、使用箇所： _____ に使用する。~~

~~イ アスファルト・コンクリート切削殻等は、_____ 工事から運搬し、使用箇所： _____ に使用する。~~

~~ウ 再生クラッシュヤラン [規格：Re=40] は、使用箇所： _____ に使用する。~~

~~エ 再生コンクリート砂 [規格：RS= _____] は、使用箇所： _____ に使用する。~~

~~オ 再生加熱アスファルト混合物 [規格： _____] は、使用箇所： _____ に使用する。~~

~~カ その他再生資材 [資材名： _____] [規格： _____] は、使用箇所： _____ に使用する。~~

~~キ 本工事において、再生クラッシュヤランの使用は上記ウに記載のものを想定している。当該砕石について、受注者が再生資源化施設側と供給状況等について協議し、再生資源化施設側から書面により供給の確保ができない旨の回答があった場合には、他の再生砕石を使用することとし、設計変更の対象とする。その上で他の再生砕石の確保も難しいと判断された場合には、新材を使用することとし、設計変更の対象とする。~~

現場説明書

特記事項 5

<p>工事用道路</p>	<p>① (農地の一時転用について) 本工事を施工するために必要な仮設道路等を農地に設置する場合は、農地の一時転用が必要である。そのため、受注者は、「公共事業の施行に伴う附帯施設の設置に係る一時転用の取扱いについて」(平成24年10月15日付第201200109101号経営支援課長通知)に基づき、着手前に本工事が公共事業であることを証明された報告書を所轄農業委員会へ提出し、工事完了後はその旨を連絡すること。また、別工事で設置済みの仮設道路等を継続して使用する場合も農業委員会へ報告すること。</p> <p>② (敷鉄板の計上) 造成区域内の残土搬入路に敷鉄板は計上していないが、必要に応じ、監督員と協議することで敷鉄板の設置を行うものとする。</p>
<p>その他</p>	<p>① (自社施工) 本工事においては、<u>(※) 〇〇 工 (〇〇 工を除く)</u>のうち少なくとも〇〇千円までの部分は、鳥取県県土整備部自社施工対象工事適正実施要領に定めるところにより自社施工しなければならない。 ※該当する細別(レベル4)を記載する。</p> <p>② (工事名称) 工事標示板に記載する名称は、<u>帽子取第2事業所造成工事(R1)、工事の内容：建設発生土受入地の造成をしています。</u>とする。 なお、工事標示板には、原則として県産木材を使用すること。また、その他の保安施設等についても積極的に県産木材を使用すること。</p> <p>③ (景観評価) ア 本工事は、鳥取県公共事業景観形成指針に基づく、景観評価対象事業〔である・ではない〕。 イ 景観評価対象事業の場合、施工にあたっては設計図書によるほか、必要に応じて監督員と協議すること。</p> <p>④ (工事成績評定) 本工事は、工事成績評定要領(以下「評定要領」という。)に基づく工事成績評定の対象と〔する・しない〕。工事成績評定の対象外とするのは以下の〔ア・イ・ウ・エ・オ〕に該当するため。 ア 請負対象設計金額(請負契約の対象となる部分の設計金額をいい、請負契約締結後に請負対象設計金額を変更した場合には、当初請負対象設計金額とする。以下同じ。)が、500万円未満の一般土木工事及び250万円未満の建築・設備工事 イ 鳥取県の管理する道路(道路法(昭和27年法律第180号)第2条第1項に規定する道路に限る。)・河川・湖沼・港湾を維持し、修繕し、又は管理(公共土木施設災害復旧事業費国庫負担法(昭和26年法律第97号)第2条第2項に規定する災害復旧事業として行われるものを除く。)することを目的として発注された工事(年間維持、港湾浚渫、河川掘削、伐開、塵芥処理工事) ウ 災害等の初期活動で緊急かつ迅速な対応が不可欠である緊急応急工事 エ 機器の納品、部品取替等の建設工事(融雪施設点検補修、道路照明灯点検補修、標識灯設置工事等) オ 工事目的物を伴わない建設工事(旧橋撤去、残土撤去・運搬工事等)</p> <p>⑤ (監督体制) 本工事の監督体制は〔一般・重点〕監督とする。 重点監督の工種は〇〇とし、その他の工種は一般監督とする。 なお、鳥取県建設工事低入札価格調査制度対象工事となった場合は、別途通知する。</p> <p>⑥ (三者協議) 本工事は、〇〇工事であり、工事着工までに、施工条件及び施工の留意点等を確認するため、発注者並びに当該工事の測量等業務受注者及び施工受注者の三者で協議するものとする。(重点監督工事等に適用)</p> <p>⑦ (技能士常駐) 本工事には、下記のとおり鳥取県土木工事共通仕様書に基づく技能士常駐対象工種が含まれており、該当工種の作業期間は、技能士が工事現場に常駐しなければならない。 ア 技能士種別：〇〇技能士、該当工種：〇〇工、仕様書根拠：〇〇頁 イ 技能士種別：〇〇技能士、該当工種：〇〇工、仕様書根拠：〇〇頁 ウ 技能士種別：〇〇技能士、該当工種：〇〇工、仕様書根拠：〇〇頁</p>

現場説明書

特記事項6

- ⑧ (電子納品)
 情報共有システムを利用する工事は、原則として工事完成図書を電子納品すること。ただし、止むを得ない事情がある場合は、監督員と協議の上、紙書類によることができる。
 情報共有システムを利用しない工事であっても、受注者が電子納品を希望する場合は、監督員と協議の上、電子納品対象工事とする。
 電子納品に当たっては、「鳥取県電子納品・情報共有運用ガイドライン」(以下「ガイドライン」という。)に従い適正に納品すること。
- ⑨ (情報共有システム)
 予定価格8千万円以上の工事は、原則として情報共有システム(以下「システム」という。)を利用することとする。ただし、止むを得ない事情等によりシステムを利用できない場合は、監督員と協議の上、紙書類によることができる。
 予定価格8千万円未満の工事であっても、受注者がシステムの利用を希望する場合は、監督員と協議の上、システムを利用することができる。
 システム利用に当たっては、ガイドラインに従い適正に実施すること。
- ⑩ (寒中コンクリート)
 本工事は、寒中コンクリートとして施工を行わなければならない期間があるので、適正に実施すること。なお、寒中コンクリートの養生費用については、「寒中コンクリートの養生費用について」(平成23年12月7日付第201100123529号県土整備部長通知)に基づいて処理することとし、設計変更の対象とする。
- ⑪ (建設機械の賃料の採用単価)
 ア 建設機械の賃料について、ラフテレーンクレーン以外の建設機械は長期割引単価を一律採用している。
 通常単価を採用した建設機械〔無し・有り()〕
 イ ~~ラフテレーンクレーンについて、1ヶ月以上の長期利用に当たるものは長期割引単価を採用し、1ヶ月未満の利用に当たるものは通常単価を採用している。~~
 本工事の 工で使用を想定しているラフテレーンクレーン(規格 t吊)の採用単価は、(長期割引単価・通常単価)を採用している。具体的な単価については建設物価 月号、 頁を参照すること。
- ⑫ (現場環境改善)
 本工事は、現場環境改善(率計上分)実施対象工事と〔する・しない〕。
 下表の内容のうち原則として各費目(仮設備関係、営繕関係、安全関係及び地域連携)ごとに1実施内容ずつ(いずれか1項目のみ2実施内容)の合計5つの実施内容を実施すること。港湾及び漁港事業は、項目に防災・危機管理関係を含めることができる。
 実施に当たっては、施工計画書に実施内容及び実施時期を記載し、実施後に監督員に写真等を提出すること。
 地域の状況・工事内容により組み合わせ、費目数及び実施内容を変更する場合は、原則として設計変更は行わないが、その内容(目的に資するものであること)について監督員の確認を受けること。
 1内容も実施困難な場合は、監督員と協議の上、設計変更により率計上は行わない。

その他

計上費目	実施内容
仮設備関係	1. 用水・電力等の供給設備, 2. 緑化・花壇 3. ライトアップ施設, 4. 見学路及び椅子の設置 5. 昇降設備の充実, 6. 環境負荷の低減
営繕関係	1. 現場事務所の快適化(女性用更衣室の設置を含む) 2. 労働者宿舎の快適化 3. デザインボックス(交通誘警備員待機室) 4. 現場休憩所の快適化 5. 健康関連設備及び厚生施設の充実等
安全関係	1. 工事標識・照明・安全具等安全施設のイメージアップ(電光式標識等) 2. 盗難防止対策(警報機等) 3. 避暑(熱中症予防)・防寒対策
地域連携	1. 完成予想図, 2. 工法説明図, 3. 工事工程表 4. デザイン工事看板(各工事PR看板含む) 5. 見学会等の開催(イベント等の実施含む) 6. 見学所(インフォメーションセンター)の設置及び管理運営 7. パンフレット・工法説明ビデオ 8. 地域対策費等(地域行事等の経費を含む) 9. 社会貢献
防災・危機管理関係 (港湾・漁港事業)	1. 防災訓練(地震・台風等の自然災害に対する訓練)

現場説明書

特記事項 7

~~⑬ (コンクリートスランブ)~~

~~現場打ち鉄筋コンクリート構造物におけるスランブ値の設定について（平成30年3月19日付第201700306751号県土整備部長通知）に基づき、(※) 工は、スランブ値12cmのコンクリート打設を想定している。~~

~~※該当する細別（レベル4）を記載する。~~

⑭ (現場管理費補正)

本工事は、熱中症対策に資する現場管理費補正の対象工事とする。

熱中症対策に資する現場管理費補正の試行要領の制定について（令和元年6月12日付第201900066875号県土整備部長通知）に基づき、工事着手前に提出する施工計画書に、工事期間中における気温の計測方法及び計測結果の報告方法を記載すること。計測結果は施工計画書に基づき、計測結果の資料を工期末の14日前までに提出すること。

⑮ (施工上の留意点)

別紙、「施工上の留意点」により施工管理を行うこと。

(施工方法)

処分場の盛土は、別紙に示す土質区分によって構築すること（各ゾーンの範囲については契約図書を参照）とし、Iゾーン（盛土法面部）は、30cm撤出を行い転圧すること。締固度は最大乾燥密度の90%以上とする。また、IIゾーン（法面背後部）については、締固密度については基準を設けないが、50cm撤出を行い転圧すること。含水比が高い、所定の基準を満たさない等の土砂が持ち込まれた場合には、受け入れを行わないこと。また、監督職員に搬出元等について報告すること。

設計箇所以外で現地盤の斜面等に一定量以上の湧水を確認した場合は、速やかに監督職員に報告すること。現地状況によっては、補助暗渠φ150mmを追加で設置する場合もある。

(造成計画の詳細)

設計図書に示す箇所にて集水坑を設置する。集水坑は埋立の進行にあわせて、順次継ぎ足しながら造成地内の表面排水が集まるように施工すること。

造成中に大雨が予想される場合は、雨水を集水坑周辺に一時的な貯留帯を設け、徐々に暗渠を通じて排水する等濁水流出、盛土崩壊への対策を行うこと。

粘性土が連続して搬入される場合は高さ50cm毎に水平排水材を敷設し、集水坑へ導水すること。

(造成地の表面排水)

盛土施工時は、できるだけ盛土表面に勾配をつけながら施工するように心がけ、雨水の土中への浸透、湛水を防ぐこと。また、降雨前に撒き出した土は転圧せずに放置することは行わないこと。降雨時に排水が法面流出する恐れのあるときは、簡易な法肩側溝や小堤を設けるなどの対策を取ること。盛土施工後は、降雨などによる仕上げ面の地表水が直接法面に流れないように対策を施すこと。

(盛土施工時の法面保護)

盛土法面が洗掘される恐れのある場合、ブルーシート等により法面を被覆する等対策を行うこと。

(異常気象時の対応)

大雨警報等異常気象情報が発表された場合または大雨が降ると予想される場合には、現場巡視、建設機械の待機をしておくこと。

(盛土材料)

集水坑に用いる中詰材の割栗石の粒径は単粒（150mm）とする。再生材はアルカリ性を有するため用いてはならない。受入土はコーン指数300KN/m²以上とし、その確認方法は次のとおりとする。

1次確認：目視等により確認し、問題のある場合は2次確認を行うこととする。

2次確認：コーン値試験を実施し、300KN/m²以上が確認できれば受入。それ未満のものは受入拒否とする。なお、試験方法は下記のとおりとする。

i) 受入箇所地盤に、縦横2.0m程度、深さ1.0m程度の穴を掘り、概ね50cm程度搬入土を敷き均し、バックホウのバケットで5秒/回程度締め固め、その後、コーン試験を実施する。なお、締固回数は、土質により受入者が判断することとするが、異議のある場合は、搬入者、受入者双方で協議のうえ決定することとする。

ii) 残土の受入可否の判断は、搬出現場における性状・コーン値にかかわらず、事業所において受入者が行うこととする。（判断方法は上記のとおり。）

コンクリート殻、アスファルト塊、木材、金属等、建設現場から発生する土砂、岩砕以外のものは受け入れてはならない。受入土砂の中にそれらの異物を発見した場合は、直ちに監督職員へ連絡すること。表土は造成地天端の仕上げに、レキ質土・岩砕はIゾーン（盛土法面部）に使用するため、それらの土質の土砂が搬入された時は監督職員に連絡するとともに、他の土砂と混合しないよう場所を決めて保管しなければならない。

その他

現場説明書

特記事項 8

(現場管理)

建設発生土の受入は17時までとし、受入業務終了後は必ず出入口に施錠して退出すること。

建設発生土は、搬出先現場の工程、予約状況等により受入量の幅があるため、受入予約量が少ない場合には、受入日の集約する等稼働日の調整を行うことがある。調整を行う場合は、監督職員及び鳥取県建設技術センター管理員と協議することとする。沈砂池は造成地内の降雨等による流出土砂を捕捉するための施設であり、おおむね3ヶ月毎に浚渫することとするが、堆積状況に応じて随時維持管理を行うこととする。

(暗渠排水 (本暗渠))

暗渠管は土被り1.5m以上となるまで、重機が乗ることの無いようにすること。

(設計内容)

造成盛土量は前工事での建設発生土受入状況により、計画高さの変更を行う場合がある。随時測量を行い、受入量を管理すること。

造成高さ、造成区域は設計図書によるが、建設発生土の発生状況により増減があることを認識しておくこと。

変更がある場合は、別途監督職員と協議を行うこととする。

現在、土砂の受入れ状況によっては、工期よりも早期に設計盛土量に達することや、工期を過ぎても設計土量に到達しない場合が想定される。よって、受入れ土量や造成盛土範囲及び工期等を当初設計から変更せざるを得ない事態が予測された場合は、速やかに監督員に協議すること。

土砂受入れ状況によっては工期延伸することもある。

その他

※ 明示する項目を_____部分に記入または追記し、不要部分は「-」で削除して使用すること。

施工上の留意点

施工条件及び自然環境条件を考慮し、施工すること。

- ・工事受注者は施工前に現地状況を十分踏査し、安全性および施工効率等を考慮した適切な施工計画を立案すること。
- ・施工機械は、「排出対策型」、「低騒音型」、「低振動型」のものを可能な限り使用すること。



国土交通省指定ステッカー

- ・施工方法は、**工事用道路→沈砂池→暗渠排水→処分場のり面**の順で適時行うこと。
- ・基礎地盤に草木や切株を残したまま盛土を行うと、これが腐食することにより盛土に悪影響を及ぼすことがあるため、伐採除根を行うこと。
- ・林地開発許可申請時の指示により、造成平場には植栽工をする計画としている。
植栽樹種はヤシヤブシ 樹高 1m 以上 植栽本数 2,000 本/ha
植栽工にあたっては、施工前に鳥取県建設技術センターに再確認すること。

2) 動態観測

盛土の変位を観測し、安全に盛土を立ち上げるために変位杭の設置、観測を実施すること。

次頁に添付している「動態観測（変位杭）計画図」を参照。

観測結果の評価と対応について

基本的には、水平変位が累積するようであれば不安定化している、沈下が累積していけば安定に向かっていると判断される。

水平変位量については、下表の地すべり基準（道路土工 切土工・斜面安定工指針）を準用して、変動ランク b に達したときは、盛り立てを一時中止

変動ランク a に達したときは、盛り立て中止、対策検討を実施することとする。

地盤伸縮計による地盤伸縮の程度とその特徴

変動ランク	日変位量 (mm)	累積変位値 (mm/月)	一定方向への累積傾向	活動性等
変動 a	1mm 以上	10mm 以上	顕著	活発に運動中
変動 b	0.1~1mm	2~10mm	やや顕著	緩慢に運動中
変動 c	0.02~0.1mm	0.5~2mm	ややあり	継続観測が必要
変動 d	0.1mm 以上	なし (断続変動)	なし	局所的な地盤変動、その他

※日変位量と累積変位量をあわせて変動ランクを考慮する。

「道路土工 切土工・斜面安定工指針 p.384」


(1) 造成盛土工事

1) 造成盛土方法


一次盛土は 2 段盛土+3.1m までとし、一次盛土施工直後 3 か月は、盛土のり面側に土砂を載荷しないように造成を進めること。

以降の上部盛土についても同様とする。


盛土計画案を次頁に示している。

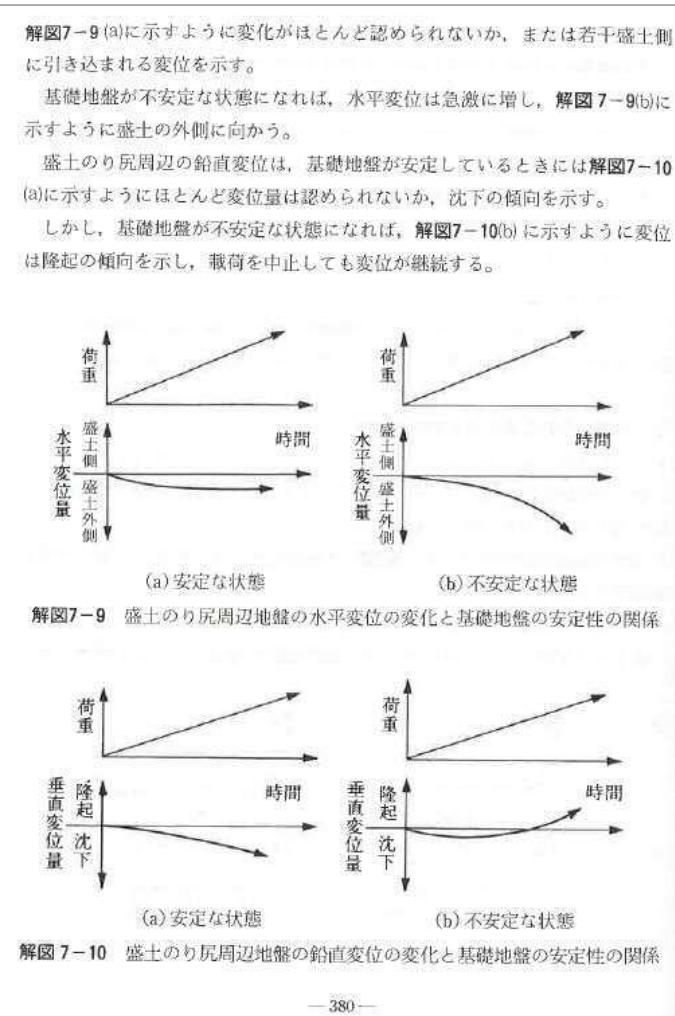


造成盛土方法 “一次施工から二次施工”

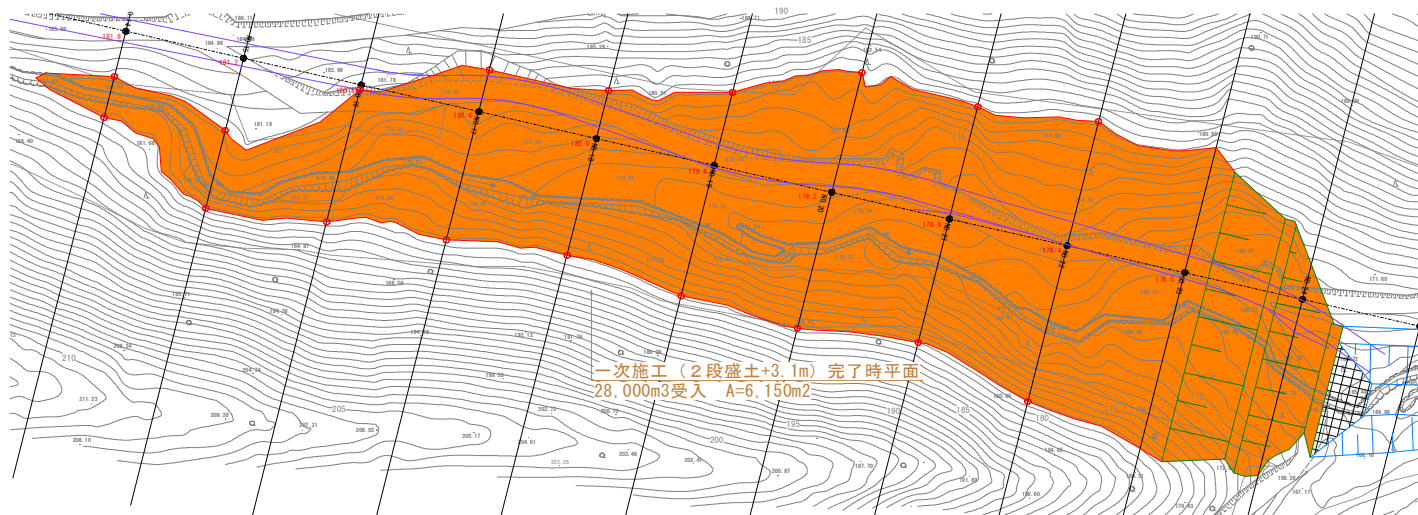


一次盛土完了時の平面図

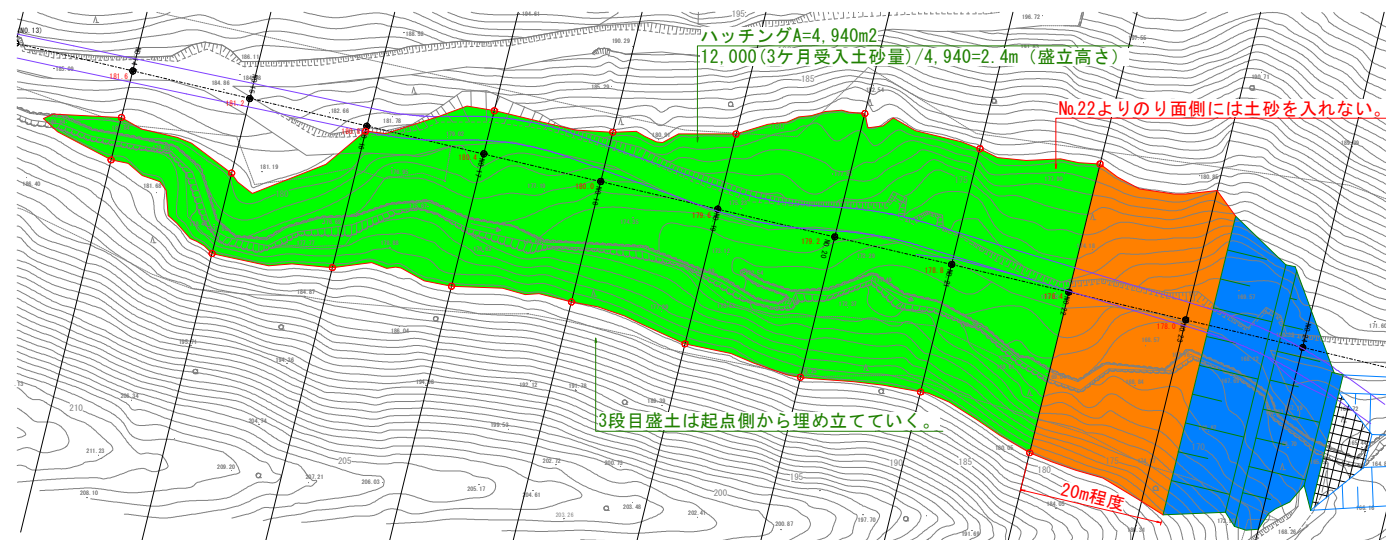

一次盛土完了時の平面図

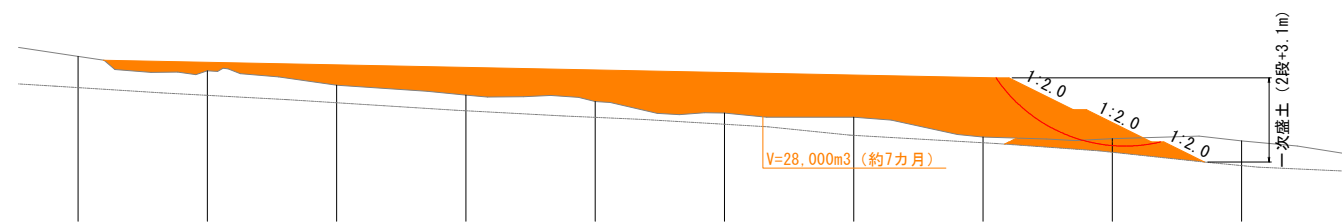

一次盛土完了時の縦断図

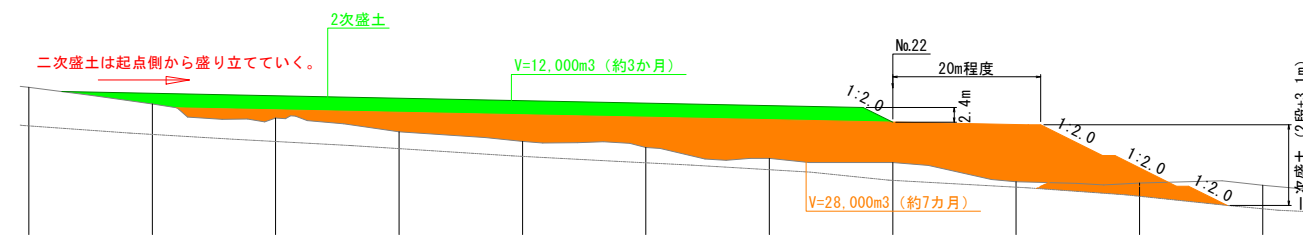


二次盛土の縦断図 (3 カ月)

一次盛土 (2 段+3.1m) の土量は約 28,000m³ となる。
 50,000m³/年の計画であるため、一次盛土の施工期間は約 7 カ月となる。
 1 年計画のうち、残りの 5 カ月は、二次盛土となる。

二次施工は、起点側から盛り立てていき、維持盛土完了から 3 カ月以内はのり面に載荷しないようにする。
 3 カ月の土砂受入量は約 12,000m³ であるから、上図の緑着色に示すような盛土計画を提案する。

動態観測（変位杭）計画図

S=1/1,000

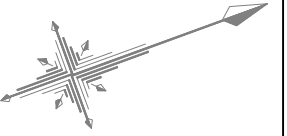

東伯郡琴浦町大字八橋

不動杭（基準杭）

変位杭 2~3本程度（上部）

不動杭（基準杭）

変位杭 2~3本程度（下部）

不動杭（基準杭）

不動杭（基準杭）

変位杭（上部）

変位杭（下部）

上部盛土


下部盛土

(2) 排水工事

1) 減勢工

減勢工は、専用のプレキャスト製品を使わず、通常の大径フリームにインバートコンクリートを階段状に打設する計画としている。

施工にあたっては、大径フリーム底板とインバートコンクリートが定着するように差筋等を行うこととする。

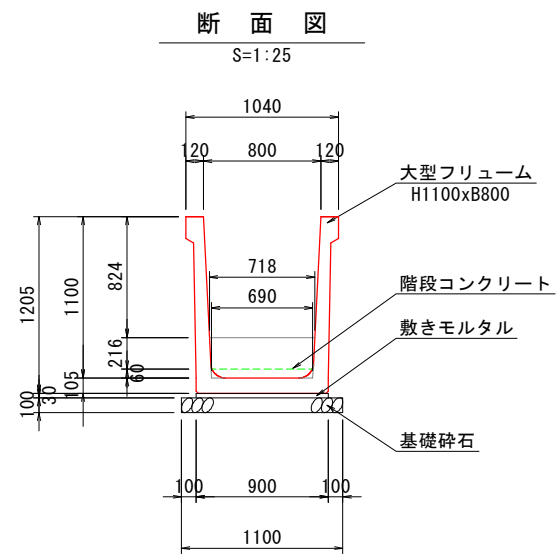

※施工にあたっては、大径フリーム底板と階段コンクリートが定着するように差筋 (D10@250程度) 等を設置することとする。

2) 地下排水工

本計画暗渠は埋設深さが深いため、**耐圧タイプのダブルプレスト管**を採用した。
同等品を用いる場合には、土被りや管の強度確認を行うこと。

本暗渠の計算書は、4-3. 地下排水工に添付している。

本暗渠の検討条件表


口径	活荷重	土被り (m)
φ 600	T-25	24.0
φ 700	T-25	31.0
φ 800	T-25	22.0

- ・暗渠排水管の布設は、ブロック単位で行い、その際に沢水の流下を妨げないよう素掘側溝を隣接すること。
- ・現地盤の斜面等に一定量以上の湧水を確認した場合は、補助暗渠 φ 150mm を設置すること。

地下排水工の起点

上流側の工事出来高図を精査した結果、本計画地内に向かって暗渠排水管 (硬質ポリエチレン有孔管 D150) が設置されている可能性がある。


出来高図に示された位置を現地踏査した結果、暗渠管は確認できなかったが、土砂に埋没している可能性も考えられるため、施工時に再確認して本計画の本暗渠と接続すること。

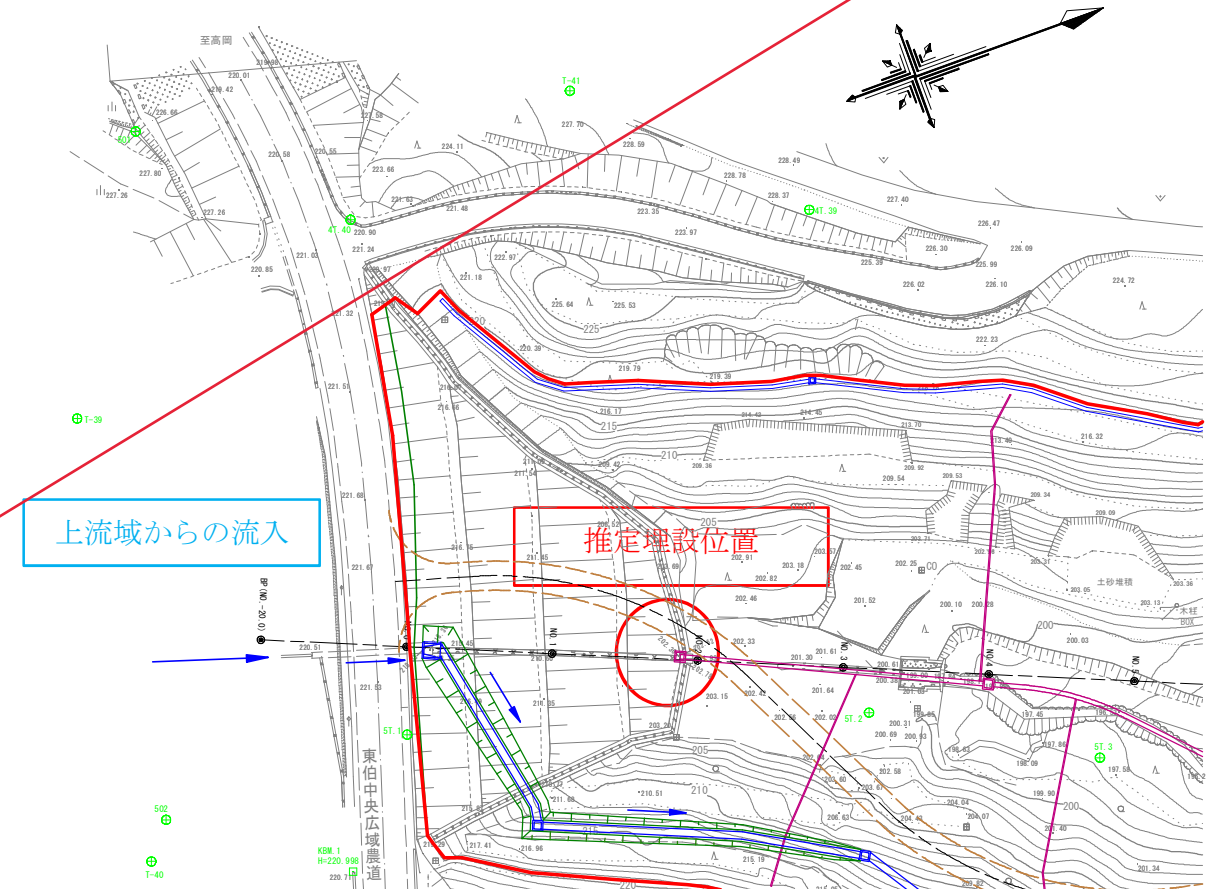

(3) 工事用道路

舗装構成は、工事の終盤まで利用する BP~No.17 (道路勾配 10%区間を目安) を「コンクリート舗装」、以降終点までを「砂利舗装」としている。

「第 11 回打合せ事項」

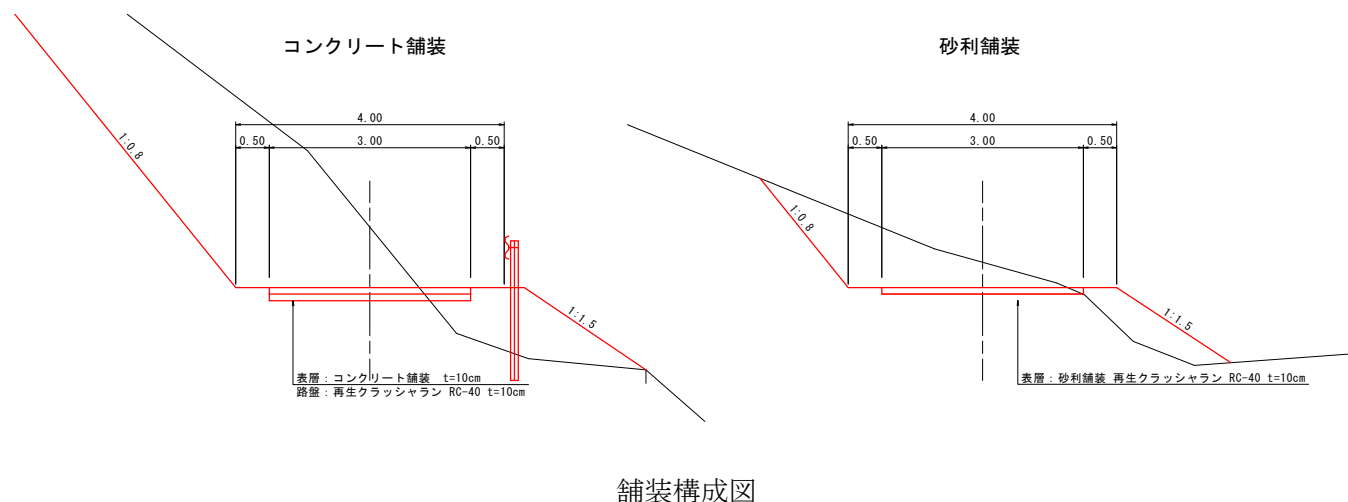


(4) 施工ヤード

施工ヤードは、原則として処分場内を利用する。

但し、工事着手時には施工ヤードが狭小のため一時的に工事車両を駐車することが考えられる。その際には、道路占用許可申請提出の上、表示板の設置や誘導員を配置する等、一般交通との安全確保を徹底すること。

ヤード候補地 工事用道路の BP 付近

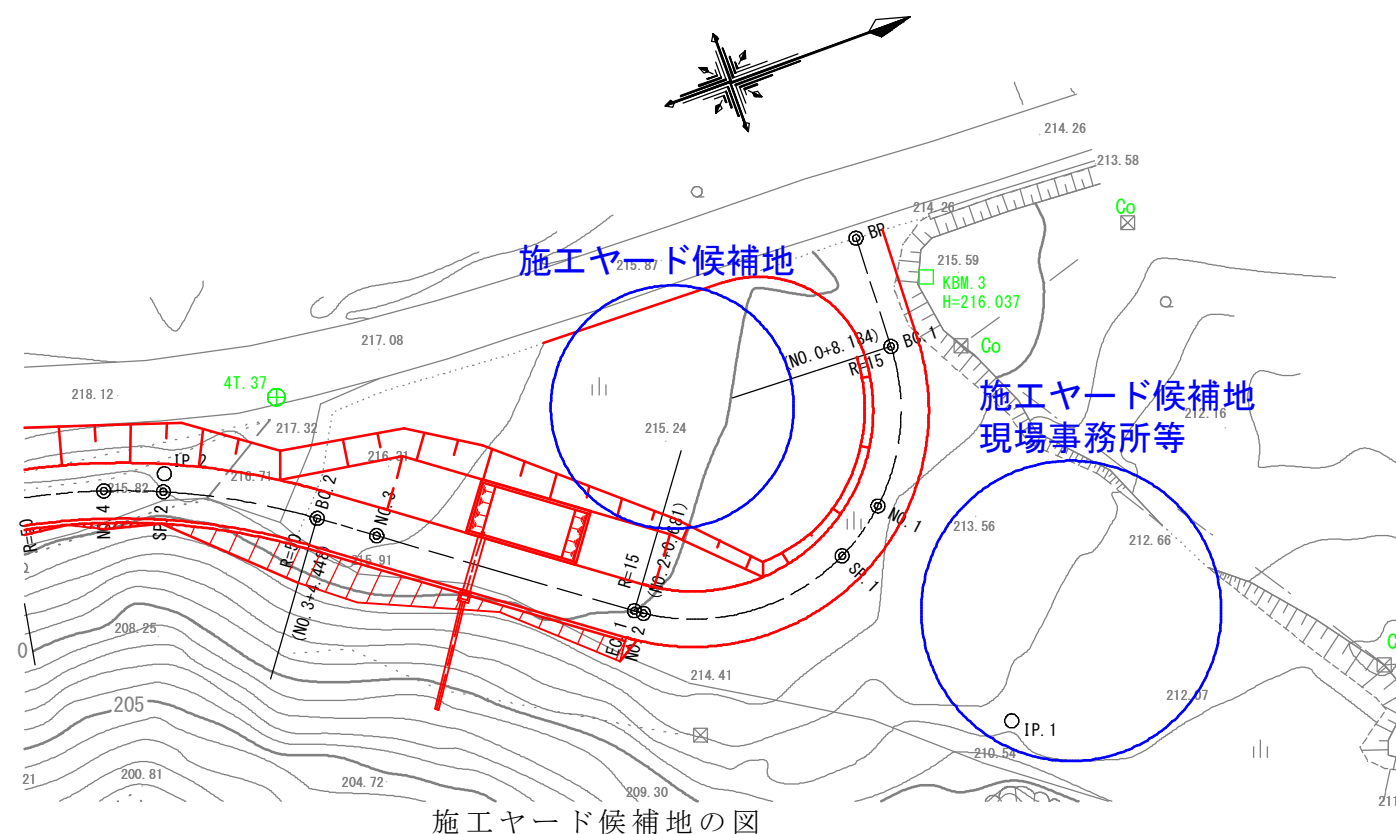

3-6. 盛土安定解析の概要

建設発生土処分場は広域農道に隣接する谷地を埋めることから、高盛土の安定性を検証する必要がある。よって、土質調査を盛土裾付近で1箇所行い、安定計算を実施した。

検討方法は、設定された土質定数と荷重等の条件に基づき、すべり計算を実施して、地盤のすべり破壊に対する安全率を算定した。

目標安全率は「建設発生土処分場造成マニュアル p.43」に基づき 1.1 以上（常時）である。

以下に「建設発生土処分場造成マニュアル」を添付する。

(3) 盛土材料のコーン指数

堤体部の盛土材料は、良好な転圧を可能にするため、コーン指数 500kN/m²以上のものを使用する。

持ち込み可能な発生土はコーン指数 300kN/m²以上のものとする。

建設機械の走行に必要なコーン指数

建設機械の種類	ポータブルコーン貫入試験によるコーン貫入抵抗 q_c (kN/m ²)	建設機械の接地圧 (kN/m ²)
超湿地ブルドーザ	200 以上	15~23
湿地ブルドーザ	300 #	22~43
普通ブルドーザ (15t 級程度)	500 #	50~60
普通ブルドーザ (21t 級程度)	700 #	60~100
スクレープドーザ	600 # (超湿地型は 400 以上)	41~56 (27)
被けん引式スクレーバ (小型)	700 #	130~140
自走式スクレーバ (小型)	1000 #	400~450
ダンプトラック	1200 #	350~550

(土地改良事業設計指針「ため池整備」 p174 参照)

(4) 盛土の土質定数

盛土の安定計算に用いる土質定数は、原則として土質試験によって得られた数値を採用するものとするが、これが困難な場合や概略的な検討を行う場合は、盛土の長期的安定性に対して下記の値を使用してよい。

(I ゾーン)

第3a種発生土 (SF) 以上の良質な土を密度管理しながら施工する。

[条件: 圧密排水(CD)]

湿潤重量: $\gamma_t = 19\text{kN/m}^3$

内部摩擦角: $\phi_d = 30^\circ$

粘着力: $c_d = 5\text{kN/m}^2$

(II ゾーン)

土質は I ゾーンと同様であるが、密度管理を行わない。

[条件: 圧密排水(CD)]

湿潤重量: $\gamma_t = 17\text{kN/m}^3$

内部摩擦角: $\phi_d = 25^\circ$

粘着力: $c_d = 0\text{kN/m}^2$

(III ゾーン)

主としてコーン指数 300~400kN/m²の軟らかい粘性土からなる。

$c_u = q_c/10$ より、 $q_c = 300\text{kN/m}^2$, $\phi_u = 0^\circ$ として

[条件: 非圧密非排水(UU)]

湿潤重量: $\gamma_t = 16\text{kN/m}^3$

内部摩擦角: $\phi_u = 0^\circ$

粘着力: $c_u = 30\text{kN/m}^2$

敷き均し・転圧

(1) 盛土のゾーン分け

搬入される建設発生材料によりⅠ、Ⅱ、Ⅲに区分し盛り立てのゾーンを区分する。

Ⅰゾーン：盛土の法面部で、 $C=5\text{kN/m}^2$ 、 $\phi=30^\circ$ $r_t=19\text{kN/m}^3$ の土質定数及び締固め度90%で管理する。(30cm転圧)

盛土材料は、基本的に砂礫・砂等の透水係数の高い材料で次の3種とする。

- ・第1種建設発生材料
- ・第2種建設発生材料
- ・第3種建設発生材料－第3a種

Ⅱゾーン：盛土範囲で暗渠を敷設している沢部(盛土初期)、法面背後のゾーン
盛土材料は、基本的にⅠゾーンと同様で、砂礫・砂等の透水係数の高い材料で次の3種とする。

- ・第1種建設発生材料
- ・第2種建設発生材料
- ・第3種建設発生材料－第3a種

なお、Ⅰゾーンとの違いは、盛土の転圧に対する基準を設けず、フル転圧程度とする。(50cm転圧)また、透水係数の高い材料についてはⅠゾーン>Ⅱゾーンとする。

Ⅲゾーン：Ⅰ、Ⅱゾーン以外の盛土範囲、法面に影響のない範囲。(50cm転圧)
盛土材料は透水係数の小さい材料で、コーン指数 300kN/m^2 以上とする。これ以下は受け入れない。

- ・第3種建設発生材料－第3b種
- ・第4種建設発生材料

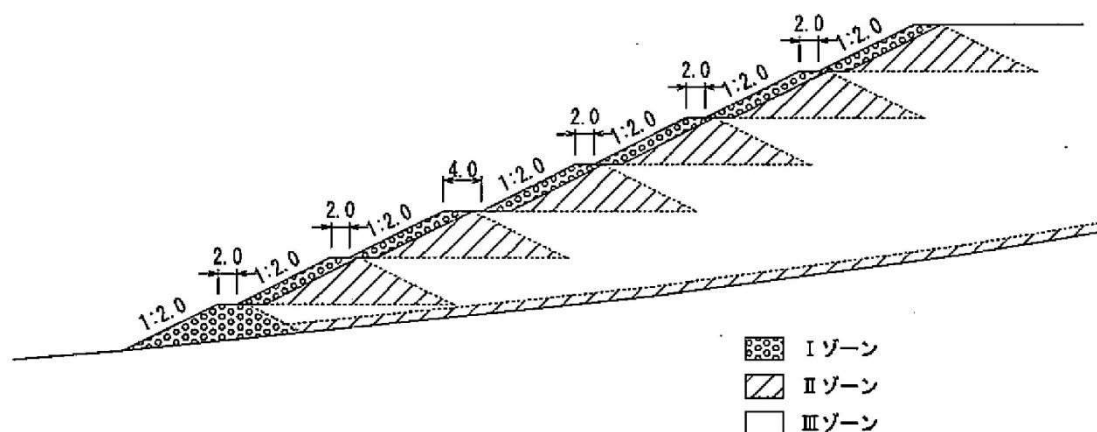


図. 盛土のゾーン区分の例

盛土の造成に関する管理基準フローを次頁に示す。

建築物以外のものに係る解体工事又は新築工事等(土木工事等)

分別解体等の計画等

工作物の構造 (解体工事のみ)		<input type="checkbox"/> 鉄筋コンクリート造 <input type="checkbox"/> その他()	
工事の種類		<input type="checkbox"/> 新築工事 <input type="checkbox"/> 維持・修繕工事 <input type="checkbox"/> 解体工事 <input type="checkbox"/> 電気 <input type="checkbox"/> 水道 <input type="checkbox"/> ガス <input type="checkbox"/> 下水道 <input type="checkbox"/> 鉄道 <input type="checkbox"/> 電話 <input checked="" type="checkbox"/> その他(建設発生土受入地造成)	
使用する特定建設資材の種類 (新築・維持・修繕工事のみ)		<input checked="" type="checkbox"/> コンクリート <input type="checkbox"/> コンクリート及び鉄から成る建設資材 <input checked="" type="checkbox"/> アスファルト・コンクリート <input checked="" type="checkbox"/> 木材	
工作物に関する調査の結果	工作物の状況	築年数 _____ 年 その他()	
	周辺状況	周辺にある施設 <input type="checkbox"/> 住宅 <input type="checkbox"/> 商業施設 <input type="checkbox"/> 学校 <input type="checkbox"/> 病院 <input type="checkbox"/> その他() 敷地境界との最短距離 約 _____ m その他()	
工作物に関する調査の結果及び工事着手前に実施する措置の内容		工作物に関する調査の結果	工事着手前に実施する措置の内容
	作業場所	作業場所 <input checked="" type="checkbox"/> 十分 <input type="checkbox"/> 不十分 その他()	
	搬出経路	障害物 <input type="checkbox"/> 有() <input checked="" type="checkbox"/> 無 前面道路の幅員 約 _____ 6.0 m 通学路 <input type="checkbox"/> 有 <input checked="" type="checkbox"/> 無 その他()	
	特定建設資材への付着物 (解体・維持・修繕工事のみ)	<input type="checkbox"/> 有 () <input type="checkbox"/> 無	
	その他		
工程ごとの作業内容及び解体方法	工程	作業内容	分別解体等の方法 (解体工事のみ)
	①仮設	仮設工事 <input checked="" type="checkbox"/> 有 <input type="checkbox"/> 無	<input type="checkbox"/> 手作業 <input type="checkbox"/> 手作業・機械作業の併用
	②土工	土工事 <input checked="" type="checkbox"/> 有 <input type="checkbox"/> 無	<input type="checkbox"/> 手作業 <input type="checkbox"/> 手作業・機械作業の併用
	③基礎	基礎工事 <input type="checkbox"/> 有 <input checked="" type="checkbox"/> 無	<input type="checkbox"/> 手作業 <input type="checkbox"/> 手作業・機械作業の併用
	④本体構造	本体構造の工事 <input checked="" type="checkbox"/> 有 <input type="checkbox"/> 無	<input type="checkbox"/> 手作業 <input type="checkbox"/> 手作業・機械作業の併用
	⑤本体付属品	本体付属品の工事 <input checked="" type="checkbox"/> 有 <input type="checkbox"/> 無	<input type="checkbox"/> 手作業 <input type="checkbox"/> 手作業・機械作業の併用
⑥その他	() その他の工事 <input type="checkbox"/> 有 <input checked="" type="checkbox"/> 無	<input type="checkbox"/> 手作業 <input type="checkbox"/> 手作業・機械作業の併用	
工事の工程の順序 (解体工事のみ)		<input type="checkbox"/> 上の工程における⑤→④→③の順序 <input type="checkbox"/> その他() その他の場合の理由()	
工作物に用いられた建設資材の量 の見込み(解体工事のみ)		トン	
廃棄物発生見込量	特定建設資材廃棄物の種類ごとの量の見込み(全工事)並びに特定建設資材が使用される工作物の部分(新築・維持・修繕工事のみ)及び特定建設資材廃棄物の発生が見込まれる工作物の部分(維持・修繕・解体工事のみ)	種類	量の見込み
		<input checked="" type="checkbox"/> コンクリート塊	0.1トン
		<input checked="" type="checkbox"/> アスファルト・コンクリート塊	0.1トン
		<input checked="" type="checkbox"/> 建設発生木材	0.01トン
		使用する部分又は発生が見込まれる部分(注) <input checked="" type="checkbox"/> ① <input type="checkbox"/> ② <input type="checkbox"/> ③ <input checked="" type="checkbox"/> ④ <input type="checkbox"/> ⑤ <input type="checkbox"/> ⑥ <input checked="" type="checkbox"/> ① <input type="checkbox"/> ② <input type="checkbox"/> ③ <input checked="" type="checkbox"/> ④ <input type="checkbox"/> ⑤ <input type="checkbox"/> ⑥ <input checked="" type="checkbox"/> ① <input type="checkbox"/> ② <input type="checkbox"/> ③ <input checked="" type="checkbox"/> ④ <input type="checkbox"/> ⑤ <input type="checkbox"/> ⑥	
(注) ①仮設 ②土工 ③基礎 ④本体構造 ⑤本体付属品 ⑥その他			
備考			

法令等による規制状況調書

法令等	関係条文(必要手続き等)	申請先	申請等年月日	許可等年月日	許可等期間	備考
開発同意	<input type="checkbox"/> 5条1項(開発同意)	鳥取県	R1.5.22	R1.7.12	—	手続完了
土壤汚染対策法	<input type="checkbox"/> 4条1項(土壤汚染のおそれがある土地の形質変更の届出)	鳥取県	工事着手30日前 R1.7.30	R1.8.7	—	手続完了
景観法	<input type="checkbox"/> 16条1項(景観計画区域内における行為着手前の通知)	鳥取県	工事着手30日前 R1.8.1	R1.8.14	R1.10.1-R11.3.31	手続完了
農業振興地域の整備に関する法律	<input type="checkbox"/> 13条1項(農振除外の申出)	琴浦町	H31.4.22	R1.8.28	農振除外	手続完了
農地法	<input type="checkbox"/> 5条1項(転用の許可申請)	鳥取県 琴浦町農委	R1.7.18	R1.8.28	R1.8.28から10年間	手続完了
森林法	<input type="checkbox"/> 10条の2第1項(林地開発許可申請)	鳥取県	R1.5.23	R1.7.8	R1.7.8-R11.6.30	手続完了
道路法	<input type="checkbox"/> 32条(道路の占用の許可申請)	琴浦町	R1.7.24	H31.8.1	許可日-R11.3.30	手続完了
文化財保護法	<input type="checkbox"/> 93条1(土木工事等のための発掘に関する届出)	琴浦町教委	R1.5.16	R1.5.27	埋文無	手続完了
その他	法定外公共物占用等許可申請	琴浦町	H31.4.26	R1.5.10	R1.5.10-R11.6.30	手続完了

みんなで、適切な賃金水準を確保！ 社会保険等への加入を徹底！

まじめに働く職人が報われるために



【現状と課題】

- ◆ 近年、建設投資の大幅な減少に伴う競争激化のしわ寄せが、労働者の賃金低下をもたらし、若年入職者が大きく減少
- ◆ 今、適切な対策を講じなければ、将来の建設産業の存続が危惧される状況

適切な賃金水準の確保や社会保険等への加入徹底により、就労環境を改善し、若年者の入職が進むような職場とする必要があります。

- ◆ 適切な賃金水準の確保、社会保険等への加入徹底の観点から、本県では公共工事設計労務単価を平成25年4月に約11.5%、平成26年2月には約6.6%、平成27年2月には約4.1%、平成28年2月には約3.6%、平成29年3月には約3.2%、平成30年3月には約3.1%引き上げ、また平成31年3月には約1.4%引き上げ、平成24年度に比べ約38.3%の上昇となりました。

技能労働者への適切な水準の賃金支払

- 適切な価格での下請契約を締結しましょう
- 技能労働者への適切な水準の賃金支払を元請から下請に要請しましょう
- 雇用する技能労働者の賃金水準を引き上げましょう

社会保険等への加入徹底

- 法定福利費相当額(労働者負担分及び事業主負担分)を適切に含んだ下請契約を締結しましょう
- 労働者に法定福利費相当額を適切に含んだ賃金を支払い、社会保険に加入させましょう

元請による下請への指導 (社会保険の加入に関する下請指導ガイドライン)

- 周知啓発や加入状況の定期把握、加入指導(2次以下を含む。)
- 未加入企業を下請企業に選定しない取扱いとすべき
- 新規入場者の受け入れに際し、適切な保険に加入させるよう下請企業を指導。加入が確認できない作業員の現場入場を認めない取扱いとすべき

☹️ 社会保険適用除外者(従業員が4人以下の個人事業主や一人親方)や適切な保険に加入している作業員に対して、誤って社会保険等の加入を強制することのないように注意が必要

請負契約における法定福利費の確保 (標準見積書の活用)

- 元請 ➢ 発注者に対し法定福利費を含む金額による契約締結を求めましょう
- 元請 ➢ 専門工事業者に法定福利費が内訳明示された見積書の提示を求めるとともに、提示された場合、これを尊重しましょう
- 下請 ➢ 法定福利費が内訳明示された見積書を活用等して、元請に見積提出しましょう



公共工事設計労務単価（主要 10 職種）変動率

鳥取県の公共工事設計労務単価は、全職種平均で平成 25 年に 11.5%、平成 26 年 2 月に 6.6%、平成 27 年 2 月に 4.1%、平成 28 年 2 月に 3.6%、平成 29 年 3 月に 3.2%、平成 30 年 3 月に 3.1%、平成 31 年 3 月に 1.4% 引き上げられ、平成 24 年度に比べ約 38.3% の上昇となりました。主要 10 職種の引き上げ率は下表のとおりです。

職種	単価（円）								
	H24.4	H24.4 比 H25.4	対 H25.4 比 H26.2	対 H26.2 比 H27.2	対 H27.2 比 H28.2	対 H28.2 比 H29.3	対 H29.3 比 H30.3	対 H30.3 比 H31.3	上昇率 対 H24.4 比
特殊 作業員	13,800	10.9% 15,300	3.9% 15,900	1.3% 16,100	5.6% 17,000	0.0% 17,000	2.9% 17,500	4.0% 18,200	31.9%
普通 作業員	10,800	11.1% 12,000	4.2% 12,500	1.6% 12,700	8.7% 13,800	0.0% 13,800	2.9% 14,200	4.2% 14,800	37.0%
軽 作業員	9,500	14.7% 10,900	3.7% 11,300	0.9% 11,400	6.1% 12,100	0.0% 12,100	3.3% 12,500	4.0% 13,000	36.8%
とび工	15,000	12.0% 16,800	7.1% 18,000	5.0% 18,900	5.3% 19,900	3.0% 20,500	3.4% 21,200	0.5% 21,300	42.0%
鉄筋工	14,900	12.1% 16,700	7.2% 17,900	5.0% 18,800	5.3% 19,800	2.5% 20,300	3.0% 20,900	0.5% 21,000	40.9%
運転手 (特殊)	12,900	10.9% 14,300	3.5% 14,800	1.4% 15,000	5.3% 15,800	0.0% 15,800	3.2% 16,300	4.3% 17,000	31.8%
運転手 (一般)	11,100	10.8% 12,300	4.9% 12,900	1.6% 13,100	6.1% 13,900	0.0% 13,900	2.9% 14,300	4.2% 14,900	34.2%
型わく 工	14,600	12.3% 16,400	7.3% 17,600	5.1% 18,500	5.4% 19,500	2.6% 20,000	3.0% 20,600	0.5% 20,700	41.8%
大工	14,900	12.1% 16,700	7.2% 17,900	5.0% 18,800	5.3% 19,800	2.5% 20,300	3.0% 20,900	0.5% 21,000	40.9%
左官	14,200	12.0% 15,900	7.5% 17,100	5.3% 18,000	5.6% 19,000	2.6% 19,500	3.1% 20,100	0.5% 20,200	42.3%

【公共工事設計労務単価とは？】

- 公共工事の予定価格の算出に用いる積算用の単価で、作業員やとび工など技能労働者 51 職種について定めています。
- 各職種の通常の作業条件及び作業内容の労働（所定時間内）に対する単価で、時間外等の割増賃金や作業内容を超えた特殊な労働に対する賃金は含まれていません。
- 労務単価の内訳は次のとおりです。

労務単価 = 1. 基本給相当額 + 2. 基準内手当 + 3. 臨時の給与 + 4. 実物給与

- 基本給相当額 基本給（法定福利費本人負担分相当額を含む。）及び出来高給
- 基準内手当 家族手当、通勤手当、住宅手当、技能手当など
- 臨時の給与 賞与（ボーナス）など
- 実物給与 通勤定期や食事の支給など

注：法定福利費事業主負担分は、現場管理費に計上されています（労務単価には、法定福利費事業主負担分は含まれていません。）。

- 新しい労務単価は、労務費調査により賃金の支払い実態を把握し、その結果を基に決定します。よって、労務単価が適切な水準に維持されるためには、末端の下請企業の技能労働者に至るまで持続可能性を確保できる水準の賃金が適切に支払われることが重要となります。

【例】普通作業員（14,800 円/日、20 日/月勤務）の場合

月当たり 14,800(円/日)×20(日)=296,000 円となり、これは上記枠内の 1.～4. により算定した年収（3,552 千円）を 12 ヶ月で除したものに相当し、法定福利費（雇用保険、医療保険及び年金保険）の本人負担相当額（約 15%）が含まれています。

公共工事設計労務単価と法定福利費

－ 適正な金額での下請契約のために －

公共工事設計に計上されている各工種の労務費及び諸経費（現場管理費）には、法定福利費が含まれています。下請契約にあたっては、法定福利費相当額（労働者負担分及び事業主負担分）を適切に含んだ金額で締結してください。

また、労働者に法定福利費相当額を含んだ賃金を支払い、社会保険等への加入を徹底しましょう。
 なお、法定福利費相当額（労働者負担分及び事業主負担分）の算出にあたっては、下記を参考にしてください。

代表的な専門工種の労務に係る法定福利費相当額の算定例（H31.3.1時点）

■標準単価（公共工事設計標準歩掛及び労務単価による）

各工種の標準的な積算条件による単価は以下のとおり（直接工事費原価ベース）ですが、詳細な積算条件等は、公表設計書をご覧ください。

工種名	規格	単位	標準単価		
				労務費	器具及び諸雑費
鉄筋工 ※1	D10～D51	t	55,000 円 (100.0%)	53,570 円 (97.4%)	1,430 円 (2.6%)
足場工	手摺先行型 足場	掛㎡	3,233 円 (100.0%)	1,797 円 (55.6%)	1,436 円 (44.4%)
型枠工 ※2	鉄筋・無筋 構造物	㎡	6,573 円 (100.0%)	5,345 円 (81.3%)	1,228 円 (18.7%)

※1 鉄筋工の値は、鉄筋材料費を含まず、また市場単価のため、H4歩掛の構成比率から算定。

※2 型枠工の値は、施工パッケージのため、構成比から法定福利費の対象となる労務費を算定。

詳細な内訳は、下記ホームページを参照してください。

<http://www.pref.tottori.lg.jp/tekiseishitauke/>

注）下請金額には、上記の標準単価の他に、運搬費、会社経費等の諸経費の計上が必要です。

■法定福利経費の算出

	①標準単価 (直接工事費原価)	②うち労務費		③事業主負担分 法定福利費 (現場管理費分に計上)
			うち労働者負担分 法定福利費	
鉄筋工	55,000 円/t	53,570 円/t	8,258 円/t	8,627 円/t
足場工	3,233 円/掛㎡	1,797 円/掛㎡	277 円/掛㎡	289 円/掛㎡
型枠工	6,573 円/㎡	5,345 円/㎡	824 円/㎡	861 円/㎡

◎労働者負担分の算定式 労務費×154.15÷1,000

◎事業主負担分の算定式 労務費×161.05÷1,000

※H31.3.1時点の率

●元請から下請事業主に支払われる部分 ⇒①(単価) + ③(事業主負担分法定福利費)

●下請事業主から下請労働者に支払われる部分 ⇒②(労務費)

※労務費に労働者負担分法定福利費を含む

鳥取県建設工事における下請契約等適正化指針

(目的)

第1条 鳥取県建設工事における下請契約等適正化指針(以下「指針」という。)は、鳥取県が発注する建設工事(以下「県発注工事」という。)において、元請負人及び下請負人が遵守すべき事項を定めることにより、県発注工事の生産性向上、元請下請関係の適正化及び建設労働者の就労環境の改善を図るとともに、担い手の育成及び確保を促進し、もって地域の安全・安心を担う建設産業の健全な発展に資することを目的とする。

(定義)

第2条 この指針(別表2及び3を除く。)において次の各号に掲げる用語の意義は、それぞれ当該各号に定めるところによる。

- (1) 元請負人 県発注工事を県から直接請け負った者をいう。
- (2) 下請注文者 県発注工事に係る全ての下請契約の注文者をいい、一の工事が数次の下請により行われる場合は、元請負人及びこれに続く全ての下請契約の注文者をいう。
- (3) 下請負人 県発注工事に係る全ての下請契約の請負人をいい、一の工事が数次の下請により行われる場合は、元請負人からその工事の一部を請け負った者及びこれに続く全ての下請契約の請負人をいう。

(県の責務)

第3条 県は、第1条に定める目的の実現に向けて、公共工事の品質確保の促進に関する法律(平成17年法律第18号。以下「品確法」という。)をはじめとする関係法令等に基づく措置を適切に講じなければならない。

(下請注文者及び下請負人並びに元請負人の責務)

第4条 下請注文者及び下請負人並びに元請負人は、品確法第8条及び建設業法(昭和24年法律第100号)第25条の27の規定等を考慮して、建設産業における生産システム合理化指針(平成3年2月5日付建設省経構発第2号)に示された就労環境・雇用条件等の改善及び適正な施工体制の確立を図るのに必要な措置等のほか、次の各号に掲げる事項について真摯な対応に努めなければならない。

- (1) 自己の取引上の地位を不当に利用して、その注文した建設工事を施工するために通常必要と認められる原価に満たない金額を請負代金の額とする請負契約を締結してはならないという建設業法第19条の3の規定の趣旨に沿って、各々の対等な立場における合意に基づき、担い手育成及び確保の観点から、少なくとも当該下請契約に該当する部分の県の設計に計上された直接工事費相当額及びこれに必要な法定福利費を確保するとともに、労働安全衛生の確保に必要な費用を含む間接工事費及び企業の経営上必要となる費用を加えた金額が確保された請負契約を締結すること。
- (2) 使用する建設労働者の賃金について、公共工事設計労務単価を考慮した適切な水準を確保すること。
- (3) 事業所として雇用保険、健康保険及び厚生年金保険(以下「社会保険等」という。)等の適切な保険に加入し、保険料を適正に納付するだけでなく、施工現場に従事する全ての建設労働者についても適切な保険に加入させること。
- (4) 長時間労働の縮減及び計画的な休暇取得の推進、育児又は介護のための休業制度の整備等、使用する建設労働者の仕事と家庭との両立が可能な環境及び制度を整えること。
- (5) 技術及び技能の向上により仕事に対する意欲及び充実感を高めるため、公的助成制度を活用する等により研修又は訓練を実施し、若しくは表彰制度を整えること。

- (6) 元請負人は、請け負った県発注工事における全ての下請負人に対して、本文及び第1号から前号までについて指導及び助言その他の援助を行うこと。

(下請次数の制限)

- 第5条 元請負人は、請け負った県発注工事の一部について下請契約を締結して施工しようとするときは、その下請の次数を、建築一式工事（鳥取県の工事発注区分における建築一般に限る。以下同じ。）にあっては3次まで、建築一式工事以外の建設工事にあっては2次までとしなければならない。ただし、特段の理由があり、あらかじめ当該県発注工事を監督する県の監督員（以下「監督員」という。）の承認を受けた場合は、この限りでない。
- 2 前項ただし書の規定による承認を受けようとする場合は、別表1に留意して協議書を作成し、これを監督員に提出しなければならない。

(下請負人の選定)

- 第6条 下請注文者は、下請負人を選定するに当たっては、次の各号に規定する全てを満たす者の中から選定しなければならない。
- (1) 県発注工事の施工に関し、建設業法に違反する者ではないこと。
 - (2) 鳥取県建設工事等入札参加資格者資格停止要綱（平成20年5月1日付第200700191955号鳥取県県土整備部長通知。以下「資格停止要綱」という。）に基づく入札参加制限を受けている有資格者でないこと。
 - (3) 下請注文者の直接契約締結する相手方は、社会保険等又は国民健康保険等の適切な保険に加入している者（以下「保険加入者」という。）であること。ただし、元請負人を除く下請注文者がやむを得ず保険加入者以外の者を直接契約する相手方に選定する場合は、元請負人は、契約に先立って早期に適切な保険への加入手続を進めるよう指導するとともに、当該下請注文者から事情を確認した上で「保険未加入者選定報告書」を次条第5号に定める期限内に県へ提出しなければならない（この場合、社会保険等適用除外者に対する社会保険等への加入の指導又は現場からの排除といった過誤がないよう、十分に注意すること。）。
 - (4) 下請注文者（下請の次数が2次までの下請注文者に限る。）が契約締結する相手方は、県内に本店を有する者（以下「県内業者」という。）であること。ただし、特段の理由があり、元請負人があらかじめ監督員の承認を受けた場合は、県外に本店を有する者とすることができる。
 - (5) 前号ただし書の規定による場合であっても、県内に営業所を有し、当該営業所の存する地域の経済振興又は雇用の確保に当たって貢献している者（以下「県外貢献業者」という。）であること（前号の承認の際に、特段の理由があり県外貢献業者に限定しないことの承認を受けた場合を除く。）。
- 2 前条第2項の規定は、前項第4号ただし書の規定による承認に準用する。

(下請契約の締結に当たっての遵守事項)

- 第7条 下請注文者は、下請契約（変更契約を含む。以下同じ。）の締結に当たって、次の各号の規定を遵守しなければならない。
- (1) 下請契約の請負代金の額の決定に当たっては、県が公表する鉄筋工、型枠工等専門工種の標準単価又は労務価格を明示した工種別労務費一覧表を含む設計書（金入り）等を参照し、第4条第1号に規定する金額が確保された請負契約の締結に向けて、契約の相手方としようとする者と対等な立場で十分に協議すること。
 - (2) 下請契約の請負代金の額の決定に当たっての見積は、建設業法第20条第1項の規定の趣旨を尊重するとともに、下請注文者は下請負人に対して法定福利費を内訳明示した標準見積書の提出を書面によ

り求め、提示された場合はこれを尊重するよう努めること。

- (3) 県発注工事に着手する前に、建設工事標準下請契約約款（平成 22 年 7 月 26 日中央建設業審議会決定）又は同契約約款に準拠した内容を有する下請契約書に、元請負人にとっては別表 2 の条項を、元請負人以外の下請注文者にとっては別表 3 の条項を追加して記載した書面により下請契約を締結すること。
- (4) 下請注文者は、下請契約締結前に「下請契約遵守事項報告書」により、その契約手続等の適否を確認すること。
- (5) 元請負人は、県に対して、下請契約締結の日（元請負人を除く下請注文者の行った下請契約締結を含む。）の翌日から起算して 20 日以内に建設業法第 24 条の 7 に規定する施工体制台帳及び施工体系図の写し並びに同法施行規則第 14 条の 2 及び同規則第 14 条の 4 に規定する添付書類並びに別に県が添付を求める書類及び前項に定める「下請契約遵守事項報告書」（元請負人を除く下請注文者分は写し）を提出すること。

（帳簿書類等の備付け）

第 8 条 元請負人は県発注工事ごとに前条第 5 号で提出した書類等を現場に備え付け、次条第 1 項及び第 4 項、その他必要に応じて実施する県の調査等に協力しなければならない。

（確認、指示等）

- 第 9 条 県は、この指針の適正な施行を確保するため、鳥取県建設工事施工体制調査・指導要領（平成 16 年 3 月 11 日付管第 2313 号鳥取県県土整備部長通知）に基づく現場実態調査により、県発注工事の現場に立入り、指針の施行状況を調査するものとする。
- 2 県は、元請負人に対してこの指針の遵守を求めるとともに、下請負人においてもこの指針の遵守が確保されるよう、元請負人に対して、下請負人に対する指導、是正の要求その他の必要な措置を講ずるよう指示するものとする。
 - 3 下請負人は、元請負人から前項に規定する指導を受け、又は是正の要求その他必要な措置を講ずるよう求められたときは、これに誠実に対応しなければならない。
 - 4 県は、元請負人又は下請負人がこの指針に定める事項に違反し又は違反しているおそれがあり、県発注工事の適正な施工の確保が困難となるおそれが生じた場合において、必要があると認められるときは、元請負人又は下請負人の本店又は営業所その他工事の施工に関係のある場所に立入り、帳簿その他の物件の調査を求めるものとする。

附 則

この指針は、平成 27 年 4 月 1 日以降に調達公告（調達公告を行わない工事については、入札日の通知）を行う建設工事から適用する。ただし、第 6 条第 1 項第 3 号の規定は、同年 7 月 1 日以降に調達公告（調達公告を行わない工事については、入札日の通知）を行う建設工事から適用する。

附 則

（施行期日）

- 1 この改正は、平成 27 年 11 月 20 日から施行する。

（経過措置）

- 2 第 6 条第 1 項第 3 号の改正規定並びに様式第 1 号（第 7 条関係）中の No. 3 の改正項目及び記入要領 4 の改正規定は、平成 27 年 12 月 31 日までに調達公告（調達公告を行わない工事については、入札日の通知）を行う建設工事については、なお従前の例による。

附 則

(施行期日)

1 この改正は、平成 29 年 3 月 23 日から施行する。

(経過措置)

2 第 5 条第 1 項及び第 6 条第 1 項第 3 号の改正規定（ただし書を除く。）並びに様式第 2 号（第 7 条関係）中の No. 3 の改正項目は、平成 29 年 9 月 30 日までに調達公告（調達公告を行わない工事にあつては、入札日の通知）を行う建設工事にあつては、なお従前の例による。

別表 1（第 5 条関係） 下請制限除外に係る協議書作成要領

下請制限除外について協議するに当たっては、下記に留意すること。

当該協議書様式は、工事に関する協議書等取扱要領（平成 11 年 10 月 5 日付管第 435 号鳥取県土木部長通知）に定める受注者発議用「工事に関する承諾・協議書」を活用して差し支えない。この場合は、「承諾協議事項」欄に下記 2 の記載事項を記載すること。

1 監督員との協議者

監督員に対する協議者は、元請負人に限る。例えば、2 次下請業者を選定するに当たって県外業者を選定しなければならない特段の理由がある場合は、1 次下請業者は元請負人に協議し、これを受けた元請負人が監督員に協議するものとする。

2 協議書記載事項

(1) 協議事由

記載例：鳥取県建設工事における下請契約等適正化指針（第 5 条第 1 項・第 6 条第 1 項第 4 号・第 6 条第 1 項第 5 号）に基づき、下請制限の除外（回数制限・県内業者優先選定・県外貢献業者優先選定）を協議します。

(2) 協議理由

注意：下記 3 に留意して、客観的かつ具体的に協議理由を記載すること。

(3) 下請工事の内容

(4) 下請負人予定者

3 協議理由記載に当たっての留意事項

該当条項	協議理由記載に当たっての留意事項
<p>第 5 条第 1 項 (回数制限)</p>	<p>1 当該下請施工しようとする工事が、回数制限を超える重層下請による方法でしか施工できない客観的かつ具体的な理由を記載すること。</p> <p>2 制限回数内で並列的に下請を出す方法では施工できず、直列的な重層下請による方法でしか施工できない等の理由を示すこと。</p> <p>* 回数制限の解除がやむを得ないと認められる場合の例としては、トンネル工事のような大規模なもので、県内業者では技術的に施工できない内容の専門工事を 1 次下請として出す必要があり、当該下請工事の内容中に当該工事を請け負った業者が技術的に施工できず、かつ、1 次下請発注時においては分離し難い内容の専門工事が含まれる場合で、2 次下請においても同様の事情が生じるもの等が考えられる。</p> <p>* なお、次の例のように、適正に施工管理を行っていれば回避することができるようなものを理由とすることは認められない。</p> <ul style="list-style-type: none"> ・自社の手持ち工事量が多い。 ・契約中の下請負人の中に、当該工事について施工能力を有する者がいない。
<p>第 6 条第 1 項第 4 号 (県内業者優先) 第 6 条第 1 項第 5 号 (県外貢献業者優先)</p>	<p>1 下請施工しようとする当該工事に関して、県内業者・県外貢献業者に施工させることができない客観的かつ具体的な理由を記載すること。</p> <p>2 県内業者・県外貢献業者では技術的に施工できない特殊で専門的な工事又は県内業者で施工できても工程的に間に合わない等の特段の理由を示すこと。</p>

【1次下請用】


（県発注工事を県から直接請け負った元請負人が下請契約を締結する場合用）

（鳥取県建設工事における下請契約等適正化指針の遵守）

第 条 元請負人及び下請負人は、この契約を履行するに当たり、鳥取県建設工事における下請契約等適正化指針（以下「指針」という。）に規定する事項を互いに遵守しなければならない。

- 2 元請負人は、この契約により請け負った工事に関して、指針の規定に違反するとして、鳥取県からは是正の指示があった場合は、速やかに是正するものとする。
- 3 下請負人は、この契約により請け負った工事に関して、指針の規定に違反するとして、元請負人から指導を受け、又は是正の要求その他必要な措置を講ずるよう求められた場合は、相互に協力の上、速やかに是正等に応じるものとする。
- 4 元請負人及び下請負人は、この契約に係る工事に関して、鳥取県から指針第9条第1項及び第4項の規定による立入調査を求められた場合は、本店又は営業所その他工事の施工に関係のある場所への立入り及び帳簿その他の物件調査について、積極的に鳥取県に協力するものとする。
- 5 下請負人は、この契約を履行するに当たり、さらに下請契約を締結する場合においては、当該下請契約の請負人に対しても指針に規定する事項を遵守させるため、指針別表3の条項の規定を下請契約書に明記させる等の必要な措置を講じるものとする。

【参考：別表2における元請負人及び下請負人の契約関係図】

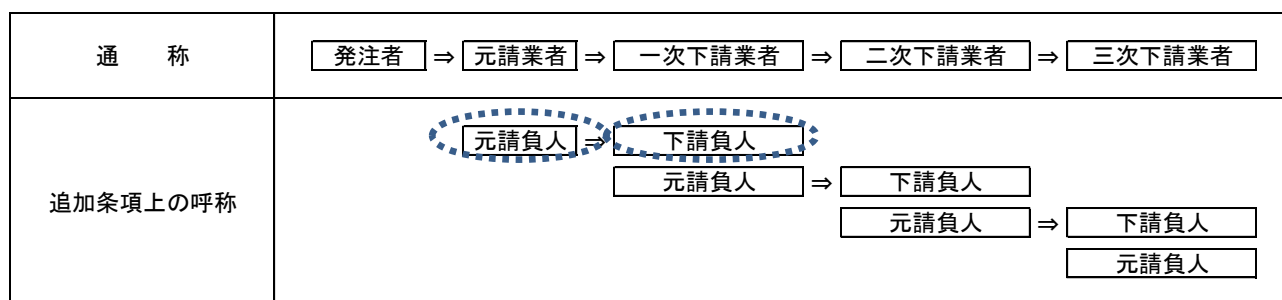

注：点線で囲まれた元請負人と下請負人との間での下請契約においてのみ、本書条項を追加してください。これ以外の下請契約においては、別表3の追加条項を追加してください。

【2次下請以下用】

（下請負人が元請負人として下請契約を締結する場合用）

（鳥取県建設工事における下請契約等適正化指針の遵守）


第 条 元請負人及び下請負人は、この契約を履行するに当たり、鳥取県建設工事における下請契約等適正化指針（以下「指針」という。）に規定する事項を互いに遵守しなければならない。

2 元請負人及び下請負人は、この契約により請け負った工事に関して、指針の規定に違反するとして、鳥取県からこの契約の基となった県発注工事を直接請け負った元請負人（以下「直接請負人」という。）から指導を受け、又は是正の要求その他必要な措置を講ずるよう求められた場合は、相互に協力の上、速やかに是正等に応じるものとする。

3 元請負人及び下請負人は、この契約に係る工事に関して、鳥取県から指針第9条第1項及び第4項の規定による立入調査を求められた場合は、本店又は営業所その他工事の施工に関係のある場所への立入り及び帳簿その他の物件調査について、積極的に鳥取県及び直接請負人に協力するものとする。

4 下請負人は、この契約を履行するに当たり、さらに下請契約を締結する場合においては、当該下請契約の請負人に対しても指針に規定する事項を遵守させるため、指針別表3の条項の規定を下請契約書に明記させる等の必要な措置を講じるものとする。

【参考：別表3における元請負人及び下請負人の契約関係図】

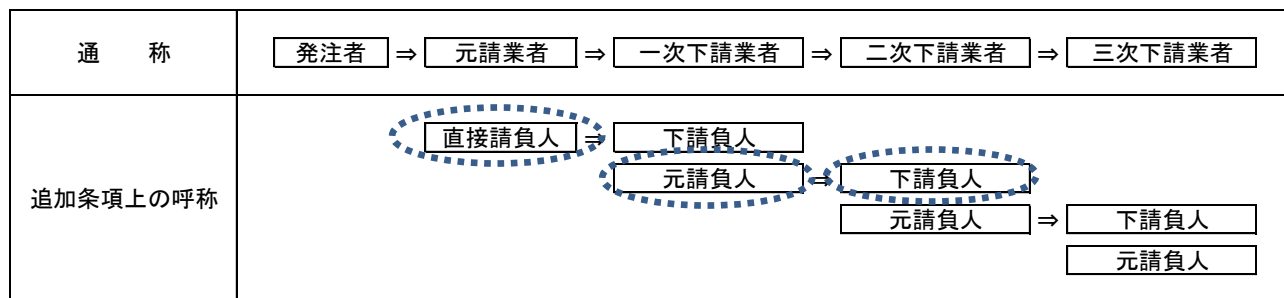

注：上記表の通称欄の一次下請業者と二次下請業者間の下請契約（この場合、追加条項上の呼称欄では、一次下請業者が元請負人に、二次下請業者が下請負人になる。）、又は二次下請業者と三次下請業者間の下請契約など、元請業者と一次下請業者間の下請契約以外の下請契約において、本書条項を追加してください。

なお、追加条項上の直接請負人とは、通称欄の元請業者に該当します。

報告書提出年月日 平成 年 月 日

報告書作成年月日 平成 年 月 日

保険未加入者選定報告書

（報告書作成者：県と直接契約関係にある元請負人）

商号又は名称

代表者氏名

印

保険未加入者の商号又は名称：	
1 保険未加入者を選定した具体的な理由	
2 当該保険未加入者に対する保険加入指導状況	<ul style="list-style-type: none">・保険加入指導を行った日（ 年 月 日）・保険未加入者に行った加入指導の内容 ・保険未加入者の保険加入手続完了時期（見込み） （ 年 月 日）
3 当該保険未加入業者が <u>加入指導後も</u> 保険加入できない場合の理由	具体の理由を詳細に記載すること

報告書提出年月日 平成 年 月 日

報告書作成年月日 平成 年 月 日

下請契約遵守事項報告書

（報告書作成者：当該下請工事における下請注文者）

商号又は名称

代表者氏名

印

下請負人の商号又は名称：				
No.	項 目	はい	いいえ	「いいえ」 の理由
1	下請契約の締結に当たり、指針第4条第1号に規定する金額が確保されるよう努めた。			—
2	指針第5条第1項（次数制限）に違反する下請契約ではない。			—
3	指針第6条第1項第3号（保険未加入者との下請契約締結制限）に違反する下請契約ではない。			
4	指針第6条第1項第4号（県内業者優先）及び第5号（貢献県外業者優先）に違反する下請契約ではない。			—
5	指針第7条第1号の規定に基づき、県が公表する鉄筋工、型枠工等専門工種の標準単価又は労務価格を明示した工種別労務費一覧表を含む設計書（金入り）等を参照し、適正な価格での契約に向けて、契約の相手方としようとする者と対等な立場で十分に協議した。			—
6	指針第7条第2号の規定に基づき、下請予定者に対して、法定福利費の内訳を明示した標準見積書の提出を書面により依頼し、標準見積書が提示された場合はこれを尊重した。			
7	指針第7条第3号の規定に基づき、建設工事標準下請契約約款又は同契約約款に準拠した内容を有する下請契約書に、指針別表2又は3に掲げる条項を追加して記載することとしている。			—

〔記入要領〕

- 1 下請注文者は、当該県発注工事に係る全ての下請契約締結前に、その手続等の適否について、上記項目により確認すること。
- 2 確認項目中、「いいえ」の項目があった場合は、契約の締結前に改善すること。
- 3 確認項目No.2及び4について、元請負人が監督員から特段の理由がある場合の承認を受けている場合は「はい」とすること。
- 4 確認項目No.3及び6について、「いいえ」となることが認められるためには、No.3においては2次以下の下請契約をやむを得ず保険加入者以外の者と締結する場合、No.6においては標準見積書の作成を依頼しているにも関わらず下請負人が作成しない場合など、合理的な理由が必要である。
- 5 元請負人が下請契約を締結したときは、下請契約締結の日の翌日から起算して20日以内に施工体制台帳等の写し及びこれの添付書類とともに本書を県に提出すること。
また、元請負人以外の下請注文者が下請負契約を締結したときは、元請負人に対して遅滞なく再下請負通知書及びこれの添付書類とともに本書を提出し、それを受けた元請負人は、その写し等を当該下請契約締結の日の翌日から起算して20日以内に県に提出すること。
- 6 1から5の要領は、変更契約時も同様とする。