


- C1: オープン掘削
- C2: 片切掘削
- B1: 路床盛土
- B2: 路体盛土 (2.5 ≤ B < 4.0)
- B3: 路体盛土 (4.0 ≤ B)
- E: 床底
- B': 埋戻
- L1: 切土法面
- L2: 盛土法面

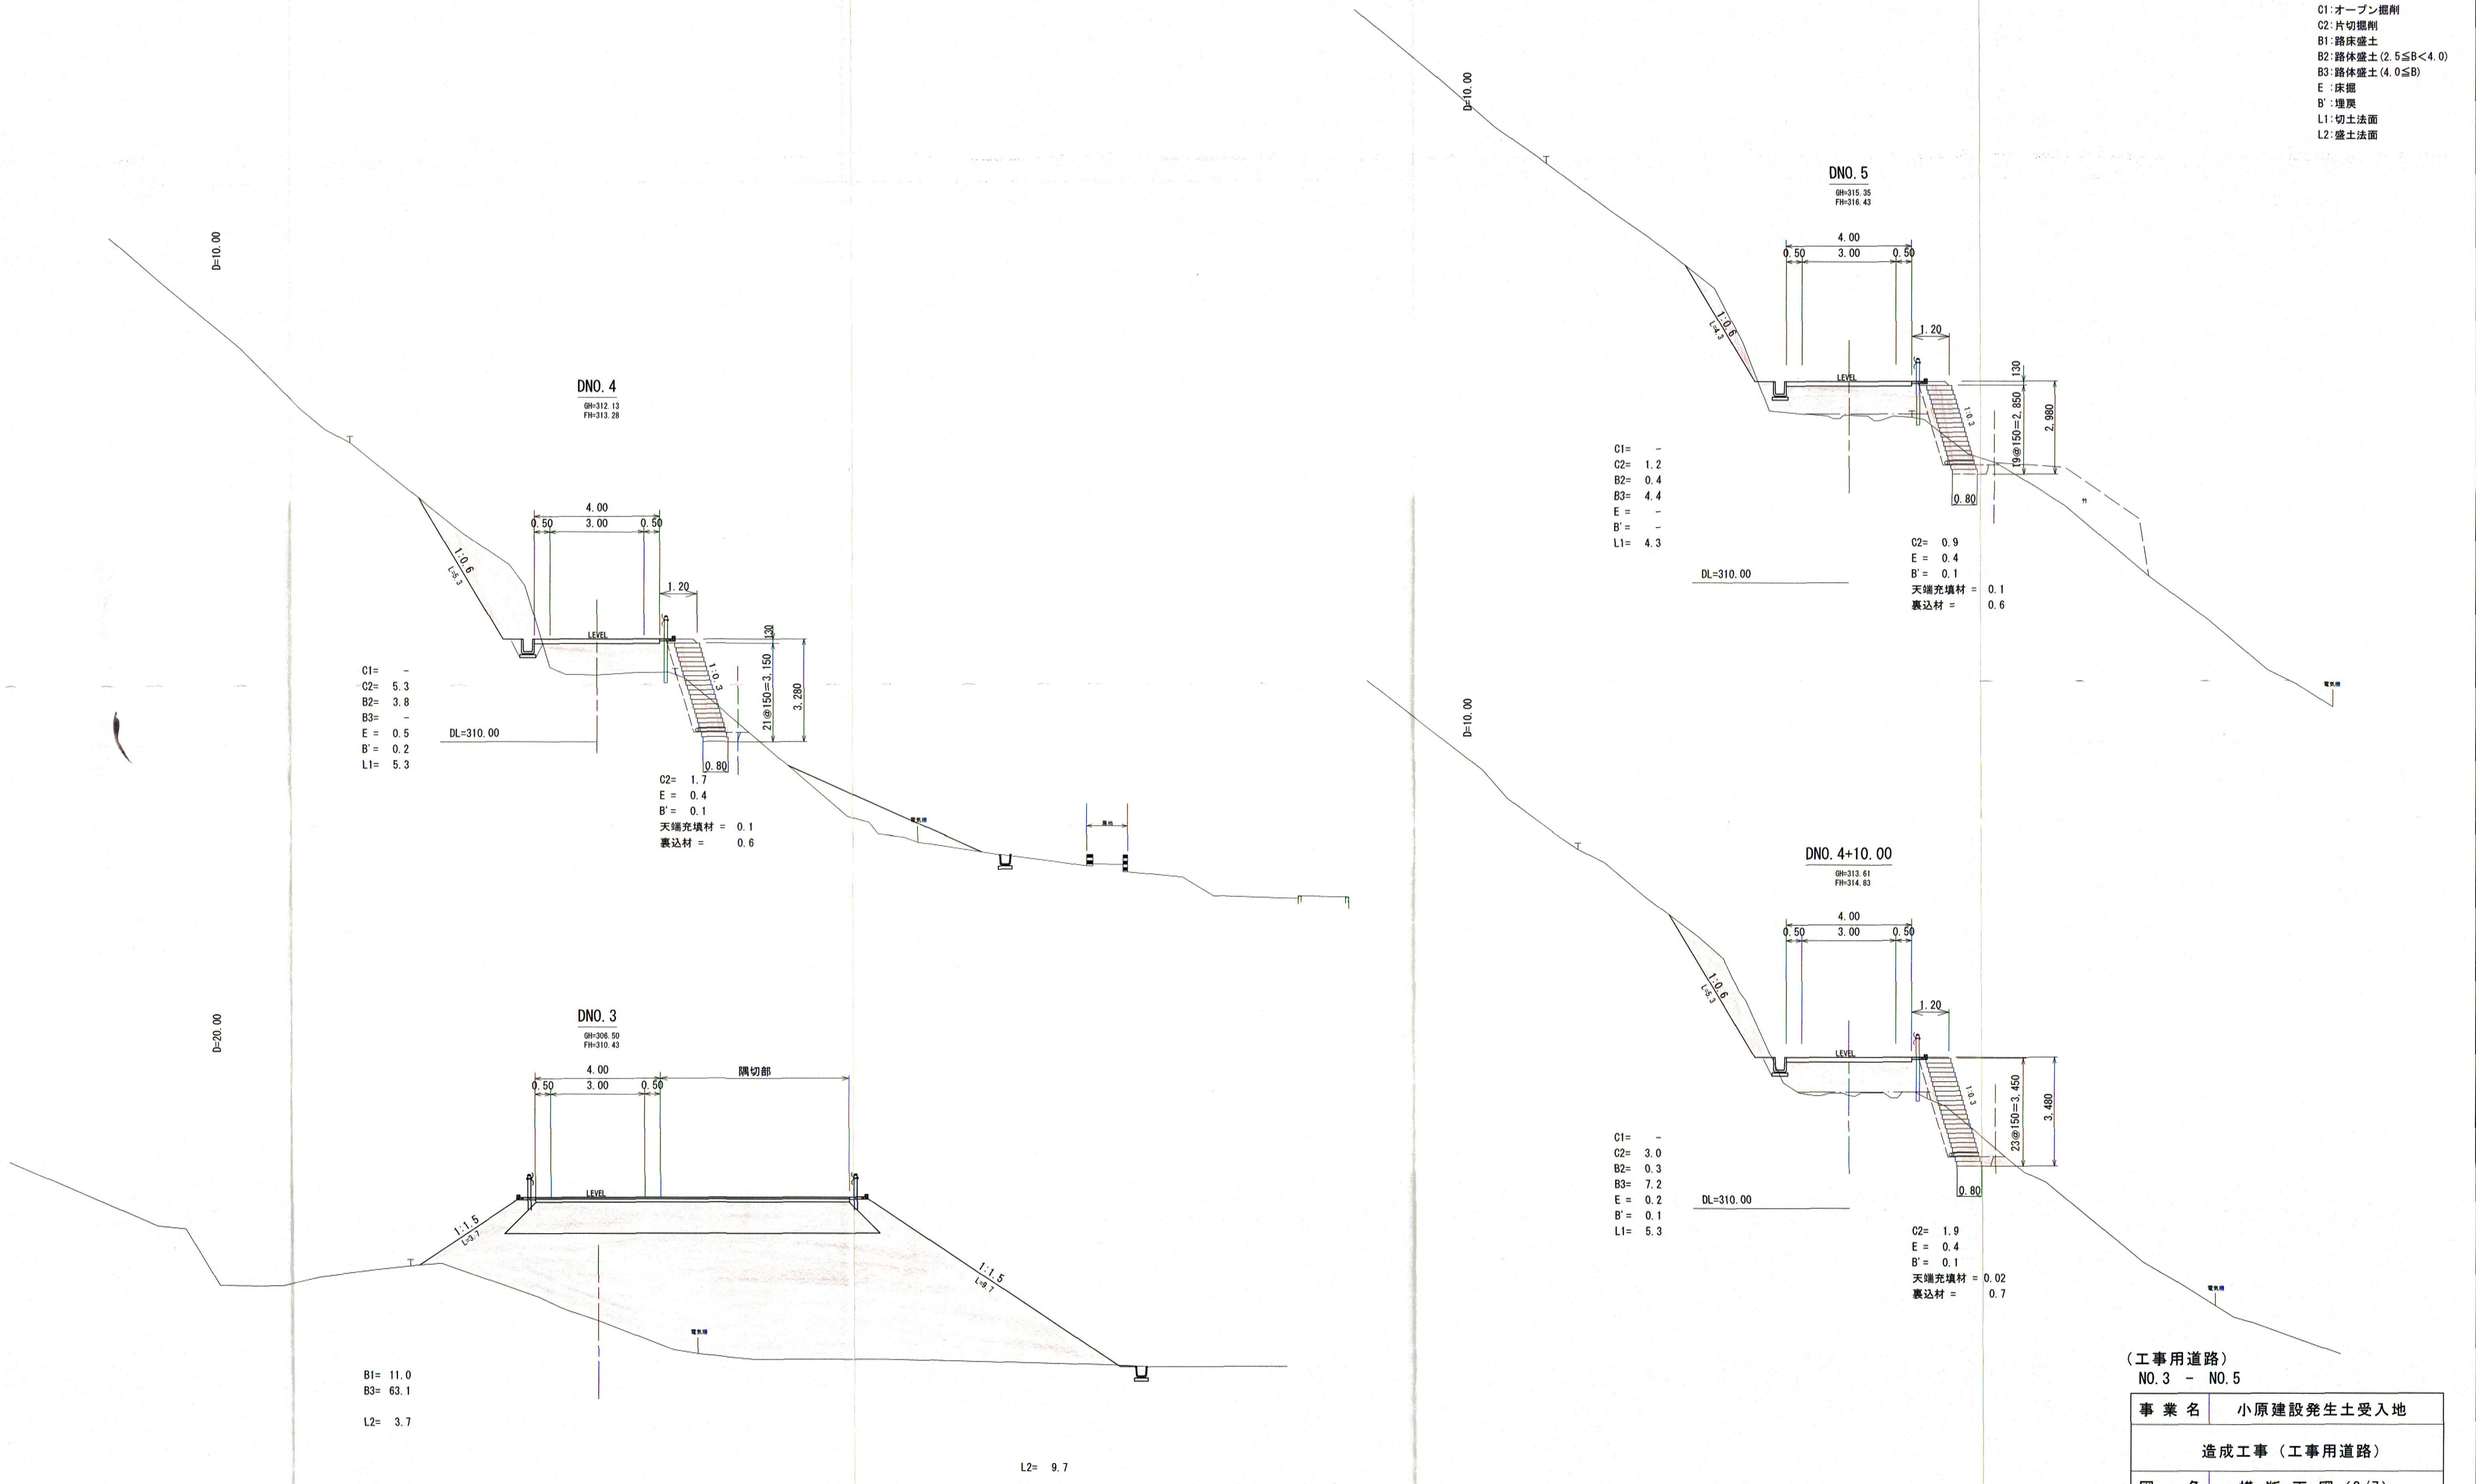

C1= -
C2= 5.3
B2= 3.8
B3= -
E = 0.5
B' = 0.2
L1= 5.3

C2= 1.7
E = 0.4
B' = 0.1
天端充填材 = 0.1
裏込材 = 0.6

B1= 11.0
B3= 63.1
L2= 3.7

L2= 9.7

C1= -
C2= 1.2
B2= 0.4
B3= 4.4
E = -
B' = -
L1= 4.3

C2= 0.9
E = 0.4
B' = 0.1
天端充填材 = 0.1
裏込材 = 0.6

C1= -
C2= 3.0
B2= 0.3
B3= 7.2
E = 0.2
B' = 0.1
L1= 5.3

C2= 1.9
E = 0.4
B' = 0.1
天端充填材 = 0.02
裏込材 = 0.7

(工事用道路)
NO. 3 - NO. 5

事業名	小原建設発生土受入地		
造成工事 (工事用道路)			
図名	横断面図 (3/7)		
位置	日野郡日南町霞		
縮尺	1:100	単位	M
図号	全 10 葉中の内 6		
平成 28 年度施行	鳥取県		
(公財) 鳥取県建設技術センター			