


ジオセル工法擁壁割付図 S=1:100

DL=330.00

DL=320.00


DL=310.00

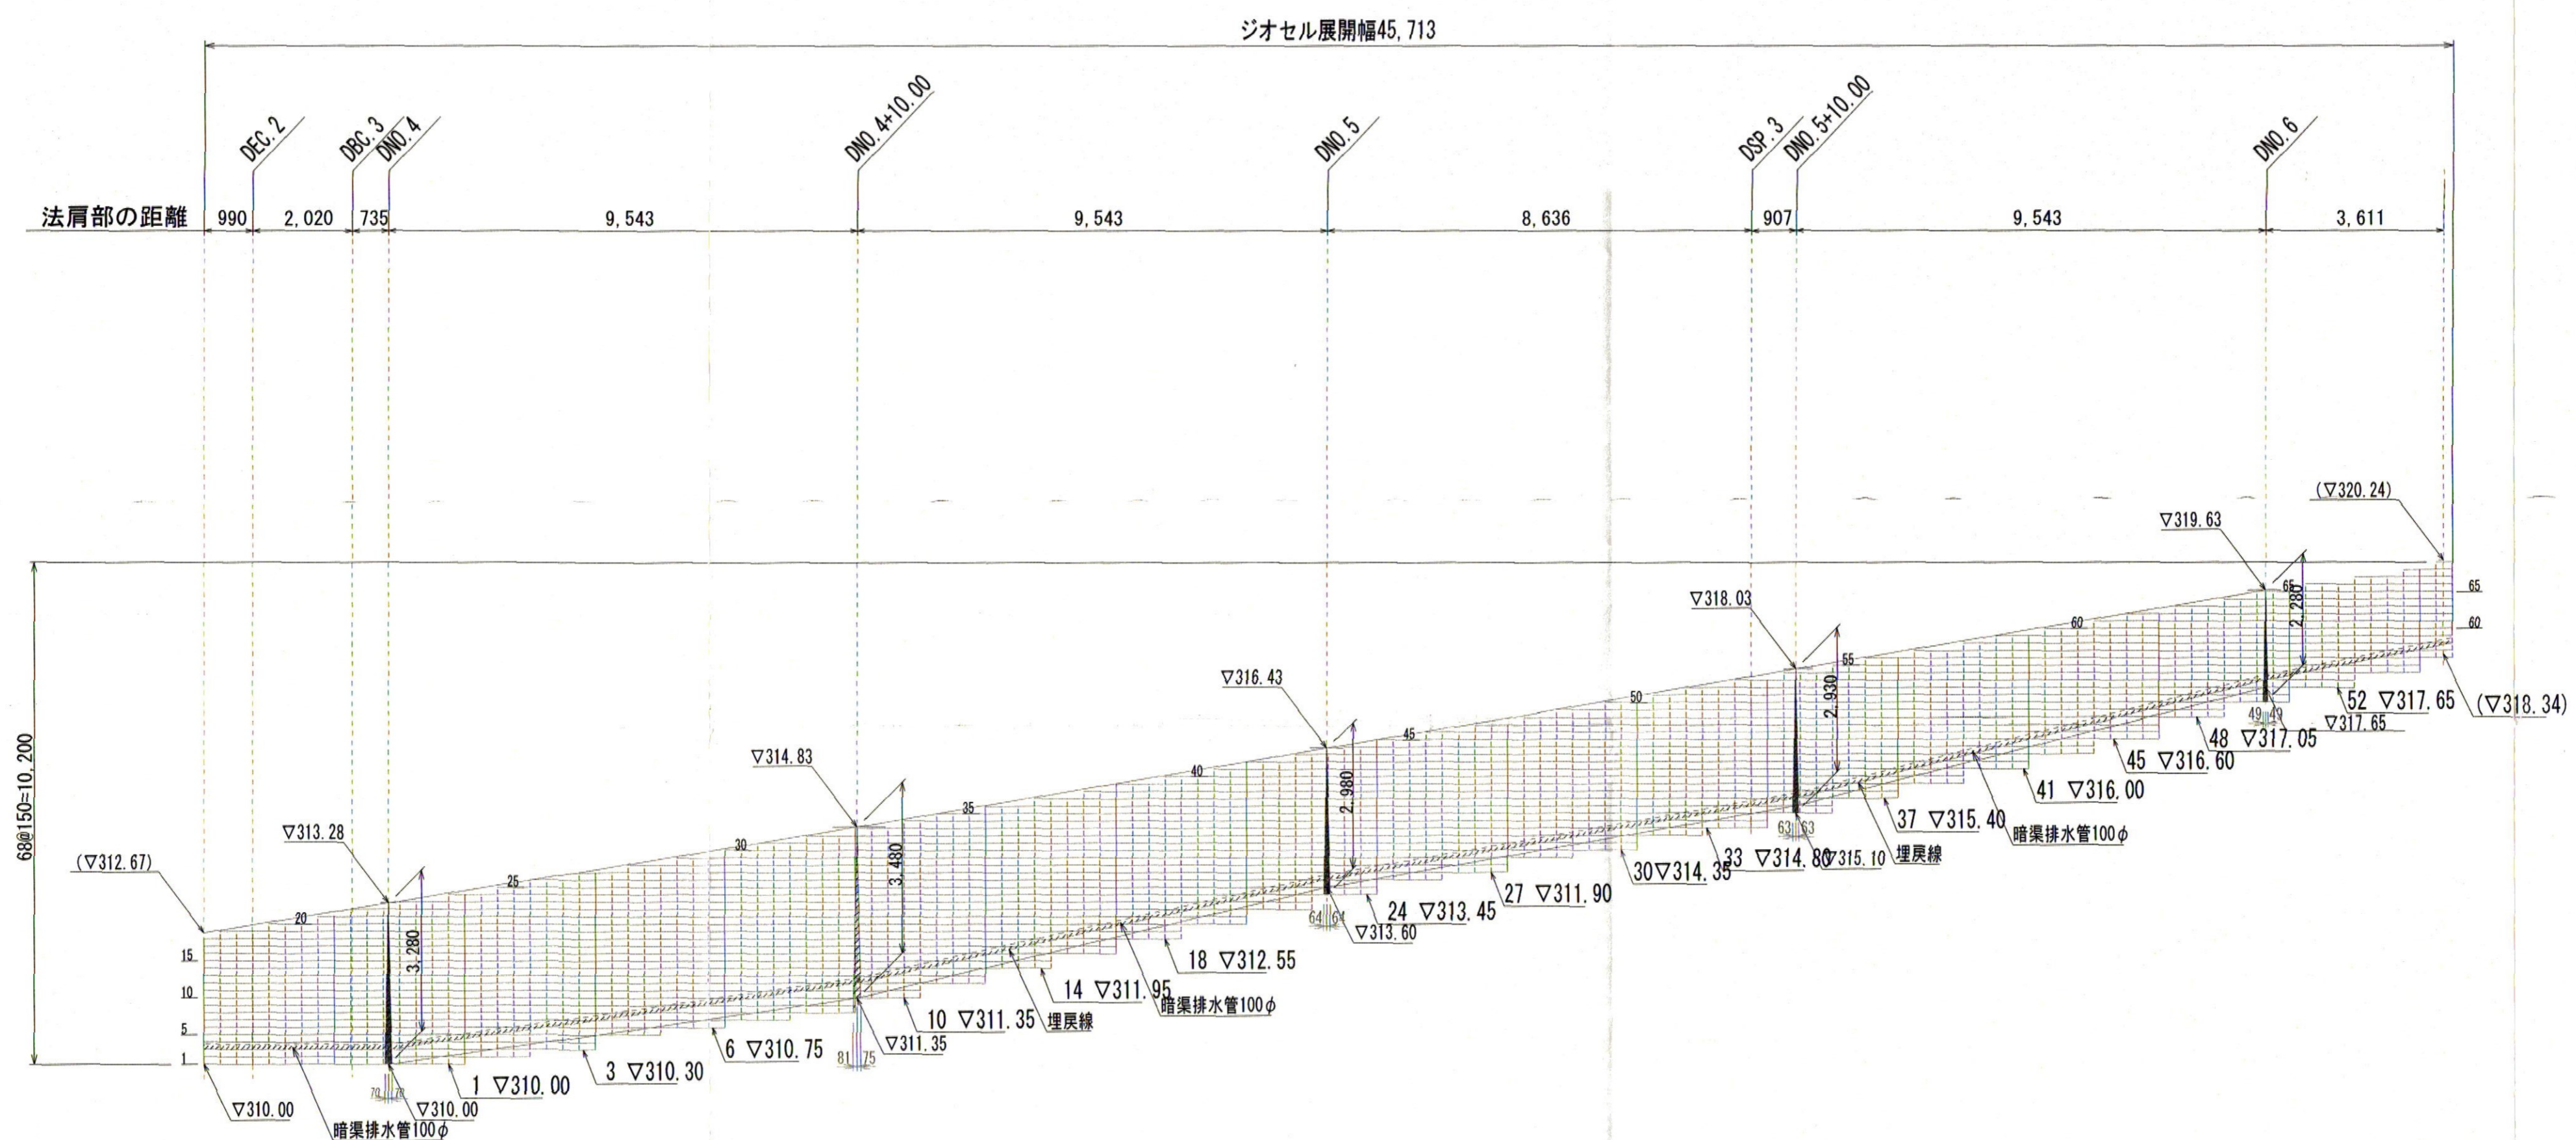

DL=320.00

DL=310.00

ジオセル工法 (R3) 形状図

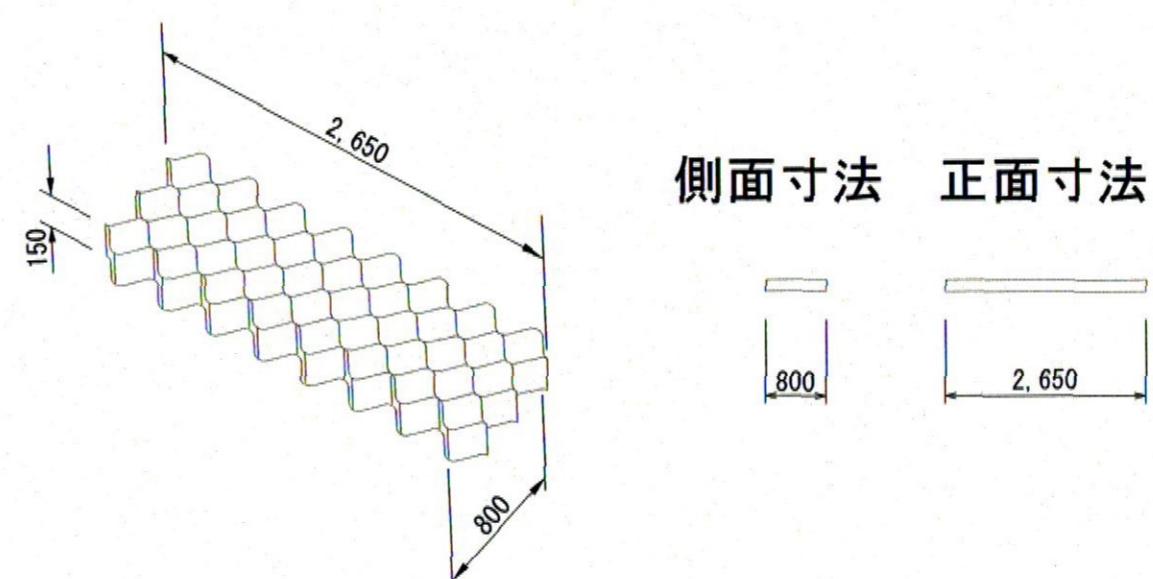

数量表 (1箇所当り)

名称	規格	単位	数量
ジオセル	R3	m ²	134.7
ATRAエッジ	W150×L360	枚	34.0
充填材	クラッシュラン	m ³	165.2
暗渠排水工	φ100	m	49.4
吸出防止材敷設工	ボシブル 無し	m ²	162.0
補材料	ステープル等 式		1

(工事用道路)

参考図

路線名	小原建設発生土受入地		
造成工事 (工事用道路)			
図名	構造図 (4/4)		
位置	日野郡日南町霞		
縮尺	図示	単位	M
図号	全 業中の内		
平成 28 年度施行 鳥取県			
(公財) 鳥取県建設技術センター			